

Allegato 2 al Decreto N. 239/EL-488/ 367/2022

Amministrazioni ed enti che hanno rilasciato i pareri, gli assensi e i nulla osta previsti dalla normativa vigente		
N.	Amministrazione, Ente, Società	Protocollo e data
2.1	REGIONE LOMBARDIA	Deliberazione della Giunta Regionale n.6695 del 18 luglio 2022.
	MINISTERO DELLE INFRASTRUTTURE E DELLA MOBILITA' SOSTENIBILI Direzione Generale per le dighe e le infrastrutture idriche ed elettriche Viale del Policlinico 2 - 00161 Roma	Parere acquisito indirettamente ai sensi della L. 241/1990.
2.2	MINISTERO DELLE INFRASTRUTTURE E DELLA MOBILITA' SOSTENIBILI Direzione Generale per lo sviluppo del territorio, la pianificazione ed i progetti internazionali - Divisione III Via Nomentana 2 - 00161 Roma	Nota prot. 20940 del 29/11/2021 di trasmissione esito accertamento conformità urbanistica del Comune di Melegnano, pervenuto con nota prot. n. 20878 del 29 novembre 2021 (nota del Comune di Melegnano del 25/11/2021).
2.3	COMUNE DI MELEGNANO Piazza XXV Aprile 20077 Melegnano (MI)	Cfr. punto 2.2.
2.4	MINISTERO DELLA CULTURA – Soprintendenza archeologia, belle arti e paesaggio per la Città Metropolitana di Milano -Palazzo Litta, Corso Magenta, 24 - 20123 Milano	Nota prot. 13727 del 26/11/2021. Nota prot. 3331 del 16/03/2022.
2.5	MINISTERO DELLA SALUTE D.G. della Prevenzione Sanitaria Prevenzione Rischio Fisico, Chimico e Biologico/Ufficio IV Via G.Ribotta 5 - 00144 Roma	Nota prot. 31834 del 25/10/2021.
2.6	MINISTERO DELLA DIFESA - Aeronautica Militare - Comando 1^ Regione Aerea - Ufficio Territorio e Patrimonio - Piazza Novelli, 1 - 20129 Milano	Nota prot. 22041 del 22/10/2021.
2.7	MINISTERO DELLA DIFESA – Marina Militare-Comando Marittimo Nord - Ufficio Infrastrutture e Demanio - Via Amendola, 7 - 19100 La Spezia	Nota prot. 29149 del 29/09/2021.
	MINISTERO DELLA DIFESA – Comando Militare Esercito Lombardia SM - Ufficio Personale, Logistico, Alloggi e Servitù Militari Via del Carmine, 8 - 20121 Milano	Parere acquisito indirettamente ai sensi della L. 241/1990.
2.8	MINISTERO DELL'INTERNO - Dipartimento dei Vigili del Fuoco, Soccorso Pubblico e Difesa Civile - Direzione Centrale per la prevenzione e la sicurezza tecnica- Ufficio per la prevenzione incendi e rischio industriale Largo Santa Barbara 2 - 00178 Roma	Nota prot.16834 del 9/11/2021, con allegato parere del Comando dei Vigili del Fuoco di Milano prot. 46737 del 20/10/2021.
2.9	MINISTERO DELLO SVILUPPO ECONOMICO – ex Direzione Generale per le attività territoriali - Divisione V– Isp. Terr. Lombardia - Via Daniele Manin, 27 – 20121 Milano	Nota prot. 177004 del 23/11/2021.

2.10	REGIONE LOMBARDIA - D.G. Enti Locali, Montagna e Piccoli Comuni - U.O. Interventi di sviluppo dei territori montani, risorse energetiche e rapporti con le Province Autonome - P.zza Città di Lombardia, 1 20124 Milano	Nota prot. 54873 del 17/11/2021 con allegata nota prot. Z1.2021.0044465 del 10/11/2021 della DG Territorio e Protezione Civile
2.11	REGIONE LOMBARDIA- DG Territorio e Protezione Civile- Piazza Città di Lombardia n.1 - 20124 Milano	Cfr. punto 2.10.
	CITTÀ METROPOLITANA DI MILANO - Area Infrastrutture Settore Strade, Viabilità e Sicurezza Stradale - Via Soderini, 24 - 20146 Milano	Parere acquisito indirettamente ai sensi della L. 241/1990.
	AUTORITÀ DI BACINO DISTRETTUALE DEL FIUME PO - Via Garibaldi, 75 - 43121 Parma	Parere acquisito indirettamente ai sensi della L. 241/1990.
	AIPO – Agenzia Interregionale per il Po - Ufficio Periferico di Milano - Via Torquato Taramelli, 12 – 20124 Milano	Parere acquisito indirettamente ai sensi della L. 241/1990.
2.12	CITTA' METROPOLITANA DI MILANO- SETTORE PARCO AGRICOLO SUD MILANO- Viale Piceno, 60 20122 Milano	Nota prot. 173759 del 09/11/2021.
	E-DISTRIBUZIONE S.p.A. Divisione Infrastrutture Reti – Unità territoriale Lombardia - Via Cesare Beruto 18 -20133 Milano	Parere acquisito indirettamente ai sensi della L. 241/1990.
2.13	AUTOSTRADE PER L'ITALIA - Via A. Bergamini, 50 - 00159 Roma	Nota prot.ASPI/RM/2021/0019763/EU del 17/11/2022.
	MINISTERO DELLE INFRASTRUTTURE E DELLA MOBILITÀ SOSTENIBILI - Direzione generale per le strade e le autostrade, l'alta sorveglianza sulle infrastrutture stradali e la vigilanza sui contratti concessori autostradali Via Nomentana, 2 - 00161 Roma	Parere acquisito indirettamente ai sensi della L. 241/1990.
2.14	MINISTERO DELLE INFRASTRUTTURE E DELLA MOBILITÀ SOSTENIBILI - Dipartimento per la programmazione, le infrastrutture di trasporto a rete e i sistemi informativi - Direzione Generale per la Vigilanza sulle Concessioni Autostradali – UITBologna - Viale Angelo Masini, 8 – 40126 Bologna	Nota prot. 30894 del 23/11/2022.
2.15	SNAM RETE GAS S.P.A. - Distretto Nord - Via C. Zavattini 3 - 20097 San Donato Milanese (MI)	Nota prot. NORD/PAV/21/348/MUR del 18/11/2021.
2.16	ENAC- Ente Nazionale dell'Aviazione Civile Direzioni Operazioni – Sede di Roma Via Gaeta, 3 – 00185 Roma	Nota prot. ENAC-TNO-02/03/2022-0024752-P del 2/03/2022.
	ANAS Struttura territoriale Lombardia Via Corradino D'Ascanio, 3 - 20142 Milano	Parere acquisito indirettamente ai sensi della L. 241/1990.



Regione Lombardia

LA GIUNTA

DELIBERAZIONE N° XI / 6695

Seduta del 18/07/2022

Presidente

ATTILIO FONTANA

Assessori regionali

LETIZIA MORATTI *Vice Presidente*

STEFANO BOLOGNINI

DAVIDE CARLO CAPARINI

RAFFAELE CATTANEO

RICCARDO DE CORATO

MELANIA DE NICHILLO RIZZOLI

PIETRO FORONI

STEFANO BRUNO GALLI

GUIDO GUIDESI

ALESSANDRA LOCATELLI

LARA MAGONI

ALESSANDRO MATTINZOLI

FABIO ROLFI

FABRIZIO SALA

MASSIMO SERTORI

CLAUDIA MARIA TERZI

Con l'assistenza del Segretario Fabrizio De Vecchi

Su proposta dell'Assessore Massimo Sertori

Oggetto

INTESA AI SENSI DELL'ART. 1-SEXIES DEL DECRETO LEGGE 29 AGOSTO 2003, N. 239, CONVERTITO, CON MODIFICAZIONI, DALLA LEGGE 27 OTTOBRE 2003, N. 290, E S.M.I., AI FINI DEL RILASCIO DELL'AUTORIZZAZIONE ALLA COSTRUZIONE ED ALL'ESERCIZIO DELLA NUOVA SE 220 KV MELEGNANO (MI) E RACCORDI IN CAVO ALLA RTN NEL COMUNE DI MELEGNANO (MI). POSIZIONE EL-488

Si esprime parere di regolarità amministrativa ai sensi dell'art.4, comma 1, l.r. n.17/2014:

Il Direttore Generale Alessandro Nardo

I Dirigenti Monica Bottino Elena Colombo

L'atto si compone di 9 pagine

di cui 4 pagine di allegati

parte integrante



Regione Lombardia

LA GIUNTA

VISTI:

- il decreto del Presidente della Repubblica 8 giugno 2001, n. 327 "Testo unico delle disposizioni legislative e regolamentari in materia di espropriazione per la pubblica utilità";
- la legge costituzionale 18 ottobre 2001, n. 3 "Modifiche del Titolo V Parte II della Costituzione" di revisione delle competenze legislative, regolamentari e amministrative dello Stato, delle Regioni e degli Enti locali, che, all'art. 3, individua tra le materie di legislazione concorrente la "produzione, trasporto e distribuzione nazionale dell'energia";
- l'art. 1-sexies del decreto legge 29 agosto 2003, n. 239 "Disposizioni urgenti per la sicurezza e lo sviluppo del sistema elettrico nazionale e per il recupero di potenza di energia elettrica. Deleghe al Governo in materia di remunerazione della capacità produttiva di energia elettrica e di espropriazione per pubblica utilità", convertito con la legge 27 ottobre 2003, n. 290, che assoggetta la costruzione e l'esercizio di elettrodotti facenti parte della rete nazionale di trasporto (RTN) dell'energia elettrica a un'autorizzazione rilasciata dalle amministrazioni statali competenti mediante un procedimento unico, svolto secondo i principi della legge 23 agosto 2004, n. 239 e secondo le modalità stabilite dalla legge 7 agosto 1990, n. 241;
- la legge 23 agosto 2004, n. 239 "Riordino del settore energetico, nonché delega al Governo per il riassetto delle disposizioni vigenti in materia di energia" che:
 - a) all'art. 1, comma 25, fissa, per gli elettrodotti, i termini di entrata in vigore delle norme del testo delle disposizioni legislative e regolamentari in materia di espropriazione per pubblica utilità, di cui al decreto del Presidente della Repubblica 8 giugno 2001, n. 327;
 - b) all'art. 1, comma 26, qualificando la costruzione e l'esercizio degli elettrodotti in narrativa come attività di preminente interesse statale:
 - > attribuisce la competenza autorizzatoria al Ministero dello Sviluppo Economico, di concerto con il Ministero dell'Ambiente e della Tutela del Territorio e del Mare, previa intesa con la Regione o le Regioni interessate;
 - > ricomprende, nell'autorizzazione, la dichiarazione di pubblica utilità, indifferibilità ed urgenza dell'opera, l'eventuale dichiarazione di inamovibilità e l'apposizione del vincolo preordinato all'esproprio dei beni in essa compresi, conformemente al d.p.r. 327/2001;
 - > condiziona l'adozione del provvedimento autorizzativo, stante i potenziali effetti di variante sugli strumenti urbanistici locali, alla



Regione Lombardia

LA GIUNTA

- verifica della conformità urbanistica dell'opera;
- > individua i soggetti coinvolti nel procedimento;
- il decreto legislativo 27 dicembre 2004, n. 330 "Integrazioni al decreto del Presidente della Repubblica 8 giugno 2001, n. 327, in materia di espropriazione per la realizzazione di infrastrutture lineari energetiche" e in particolare gli artt. 52-ter, 53-quater, 52-quinquies;
 - la legge regionale 12 dicembre 2003, n. 26 "Disciplina dei servizi locali di interesse economico generale. Norme in materia di gestione dei rifiuti, di energia, di utilizzo del sottosuolo e di risorse idriche" e, in particolare, gli artt. 25, 26 e 29, comma 1 lett. g);
 - la legge regionale 8 agosto 2006, n. 18 di modifica della legge regionale 26/2003;
 - la legge 23 luglio 2009, n. 99 "Disposizioni per lo sviluppo e l'internazionalizzazione delle imprese, nonché in materia di energia";

VISTO altresì il decreto legislativo 22 gennaio 2004, n. 42 "Codice dei beni culturali e del paesaggio" e s.m.i.;

RICHIAMATE le deliberazioni di Giunta regionale 3706/2015 e 3905/2015 di approvazione del Programma Energetico Ambientale Regionale, predisposto ai sensi dell'art. 30 della l.r. 26/2003;

DATO ATTO:

- dell'istanza del 31 agosto 2021 della società Terna S.p.A., per il tramite della controllata Terna Rete Italia S.p.A., al Ministero della Transizione Ecologica per il rilascio, ai sensi dell'art. 1-sexies del d.l. 239/2003, convertito con modificazioni dalla legge n. 290/2003 e s.m.i., dell'autorizzazione alla costruzione e all'esercizio di una nuova Stazione Elettrica di smistamento a 220 kV, denominata "Melegnano", e dei raccordi in cavo interrato alla linea elettrica "Tavazzano-Ricevitrice Sud Mi";
- della nota del Ministero della Transizione Ecologica, prot. V1.2021.0042741 del 10 settembre 2021 con cui è comunicato l'avvio del procedimento autorizzativo del progetto, cui è stato attribuito l'identificativo EL-488, nonché l'indizione della Conferenza di servizi semplificata, ai sensi degli artt. 14-bis e seguenti della legge n. 241/1990;
- della nota del Ministero della Transizione Ecologica, prot. V1.2022.0045885 del 1° luglio 2022, con cui è comunicata la conclusione con esito positivo della Conferenza di servizi di cui sopra, si trasmette l'elenco delle



Regione Lombardia

LA GIUNTA

determinazioni rese dalle Amministrazioni e dagli Enti interessati e si richiede a Regione Lombardia di rilasciare l'atto di intesa;

ATTESO che non risultano pervenute, da parte dei soggetti diversi cointeressati dagli interventi, ulteriori determinazioni;

VALUTATO di allegare, quale parte integrante e sostanziale del presente atto, i documenti in formato digitale estratti dal progetto presentato da Terna S.p.A. con l'istanza richiamata in premessa del 31 agosto 2021, e indicati dalle sigle DGBR21016B2158901 (corografia) e EGBR21016B2159885 (elenco elaborati), per la costruzione e l'esercizio della nuova Stazione Elettrica a 220 kV "Melegnano" e dei raccordi in cavo alla RTN, opere site nel Comune di Melegnano (MI), identificata con EL-488;

RITENUTO pertanto di rilasciare l'intesa di cui all'art. 1, comma 26, della legge 23 agosto 2004, n. 239, ai fini del rilascio dell'autorizzazione unica per la costruzione e l'esercizio del progetto della "Nuova SE 220 kV Melegnano (MI) e raccordi in cavo alla RTN nel Comune di Melegnano (MI)";

DATO ATTO che il presente provvedimento concorre al risultato atteso "TER.1701.258 Decarbonizzazione, efficienza energetica, sviluppo delle fonti energetiche rinnovabili e innovazione nel settore energetico" del Programma Regionale di Sviluppo (PRS) della XI legislatura, approvato dal Consiglio Regionale con deliberazione n. 64 nella seduta del 10 luglio 2018;

VAGLIATE e ASSUNTE come proprie le già menzionate valutazioni;

Ad Unanimità dei voti espressi nelle forme di legge;

DELIBERA

1. di rilasciare l'intesa, ex art. 1, comma 26, della legge 23 agosto 2004, n. 239, ai fini del rilascio dell'autorizzazione unica alla realizzazione dell'intervento della società Terna S.p.A. relativo alla costruzione e all'esercizio del progetto della "Nuova SE 220 kV Melegnano (MI) e raccordi in cavo alla RTN nel Comune di Melegnano (MI)", opere site nel Comune di Melegnano (MI), identificato con la sigla EL-488 e individuato dagli allegati in formato digitale indicati dalle sigle DGBR21016B2158901 (corografia) e EGBR21016B2159885 (elenco elaborati), parti integranti e sostanziali del presente atto;











Regione Lombardia
LA GIUNTA

2. di disporre la trasmissione della presente deliberazione al Ministero della Transizione Ecologica e al Comune di Melegnano (MI).








IL SEGRETARIO
FABRIZIO DE VECCHI

Atto firmato digitalmente ai sensi delle vigenti disposizioni di legge

LEGENDA

-  Nuova Stazione Elettrica di Smistamento Melegnano a 220 kV in Tecnologia GIS (SE GIS)
-  Raccordo in cavo interrato 220 kV di collegamento Ric.Sud Mi (P.37/1) - SE Melegnano (cavo 1)
-  Nuovo sostegno P.37/1 di transizione elettrodotto aereo/cavo
-  Raccordo in cavo interrato 220 kV di collegamento Tavezzano (P.37/2) - SE Melegnano (cavo 2)
-  Nuovo sostegno P.37/2 di transizione elettrodotto aereo/cavo
-  Linea elettrica 220 kV T.22106A1 "RIC.SUD MI-Tavazzano" esistente
-  Sostegno (P37) da demolire della linea elettrica 220 kV T.22106A1 "RIC.SUD MI-Tavazzano"
-  Tratto di linea elettrica 220 kV T.22106A1 "RIC.SUD MI-Tavazzano" da demolire

INTERFERENZE:

-  01 - Metanodotto
 -  02 - Roggia
 -  03 - Autostrada del Sole
 -  04 - Via Per Carpiano
 -  05 - Oleodotto
 -  06 - Linea BT
 -  07 - Tubazione acqua
- N.B. Le dimensioni di ingombro dei sostegni sono puramente indicative.



Varvaro & Misuraca Ingegneria S.r.l.

REVISIONI					
N.	DATA	DESCRIZIONE	ELABORATO	ESAMINATO	APPROVATO
00	02/07/2021	Emissione per PTO (M4V) TEBR21016SPSG0004	N. Rotondaro	A. Verduli	V. Misuraca

RAGGRUPPAMENTO TEMPORANEO CONCORRENTI

Varvaro & Misuraca Ingegneria S.r.l. (CAPOGRUPPO/MANDATARIA)
 Studio Associato di Ingegneria & Architettura Maggiorano (Innondante)
 Studio Tecnico Ing. Ass. Di Biasi & Guarniere (Innondante) / Con.ges. S.R.L. (Innondante)
 PROGETTI SRL (Innondante) / Ing. Vincenzo Di TUORO (Innondante) / Studio Tecnico Fortunato (Innondante)
 MASCE Snc (Innondante) / Studio Tecnico Zoccarra (Innondante) / Studio Pietro Lorenzo (Innondante)
 Studio Tecnico Topografico "Geom. Nicola Rotondaro" (Innondante) / BETIRAMI ARCHITETTURA & INGEGNERIA S.r.l. (Innondante) / Studio Tecnico Cucurullo (Innondante)
 Repertorio n. 2019 / Raccolla n. 240 REGISTRATO AD ALBANO LAZIALE IL 17 dicembre 2019 al n. 19449 serie II

REVISIONI					
N.	DATA	DESCRIZIONE	ESAMINATO	ESAMINATO	ACCETTATO
00	02/07/2021	Emissione per PTO (M4V) TEBR21016SPSG0004	E. Valla	S.P.S. SVIPIRA	S.P.S. SVIPIRA

NUMERO E DATA ORDINE: 8000844585 DEL 17/03/2021

MOTIVO DELL'INVIO: PER ACCETTAZIONE PER INFORMAZIONE

CODIFICA ELABORATO

DGBR21017B2160217

TITOLO ELABORATO

TERNA A G R O U P P

TIPOLOGIA ELABORATO

PLANIMETRIA

PROGETTO

NUOVA SE 220 kV DI MELEGNANO


E RACCORDI IN CAVO ALLA RTN

Corografia con tracciato e opere attraversate

TEBR21016SPSG0004

NOME DEL FILE	SCALA CAD	FORMATO	SCALA	FOGLIO
DGBR21017B2160217.pdf	1 unità = 1 m	A2	1:2000	1 / 1

Questo documento contiene informazioni di proprietà Terma Rete Italia S.p.A. e deve essere utilizzato esclusivamente in relazione alle finalità per le quali è stato redatto. È vietata qualsiasi forma di riproduzione o di divulgazione senza il permesso scritto di Terma Rete Italia S.p.A. This document contains information proprietary to Terma Rete Italia S.p.A. and shall have to be used exclusively for the purposes for which it has been furnished. Whichever shape of spreading or reproduction without the written permission of Terma Rete Italia S.p.A. is prohibt.

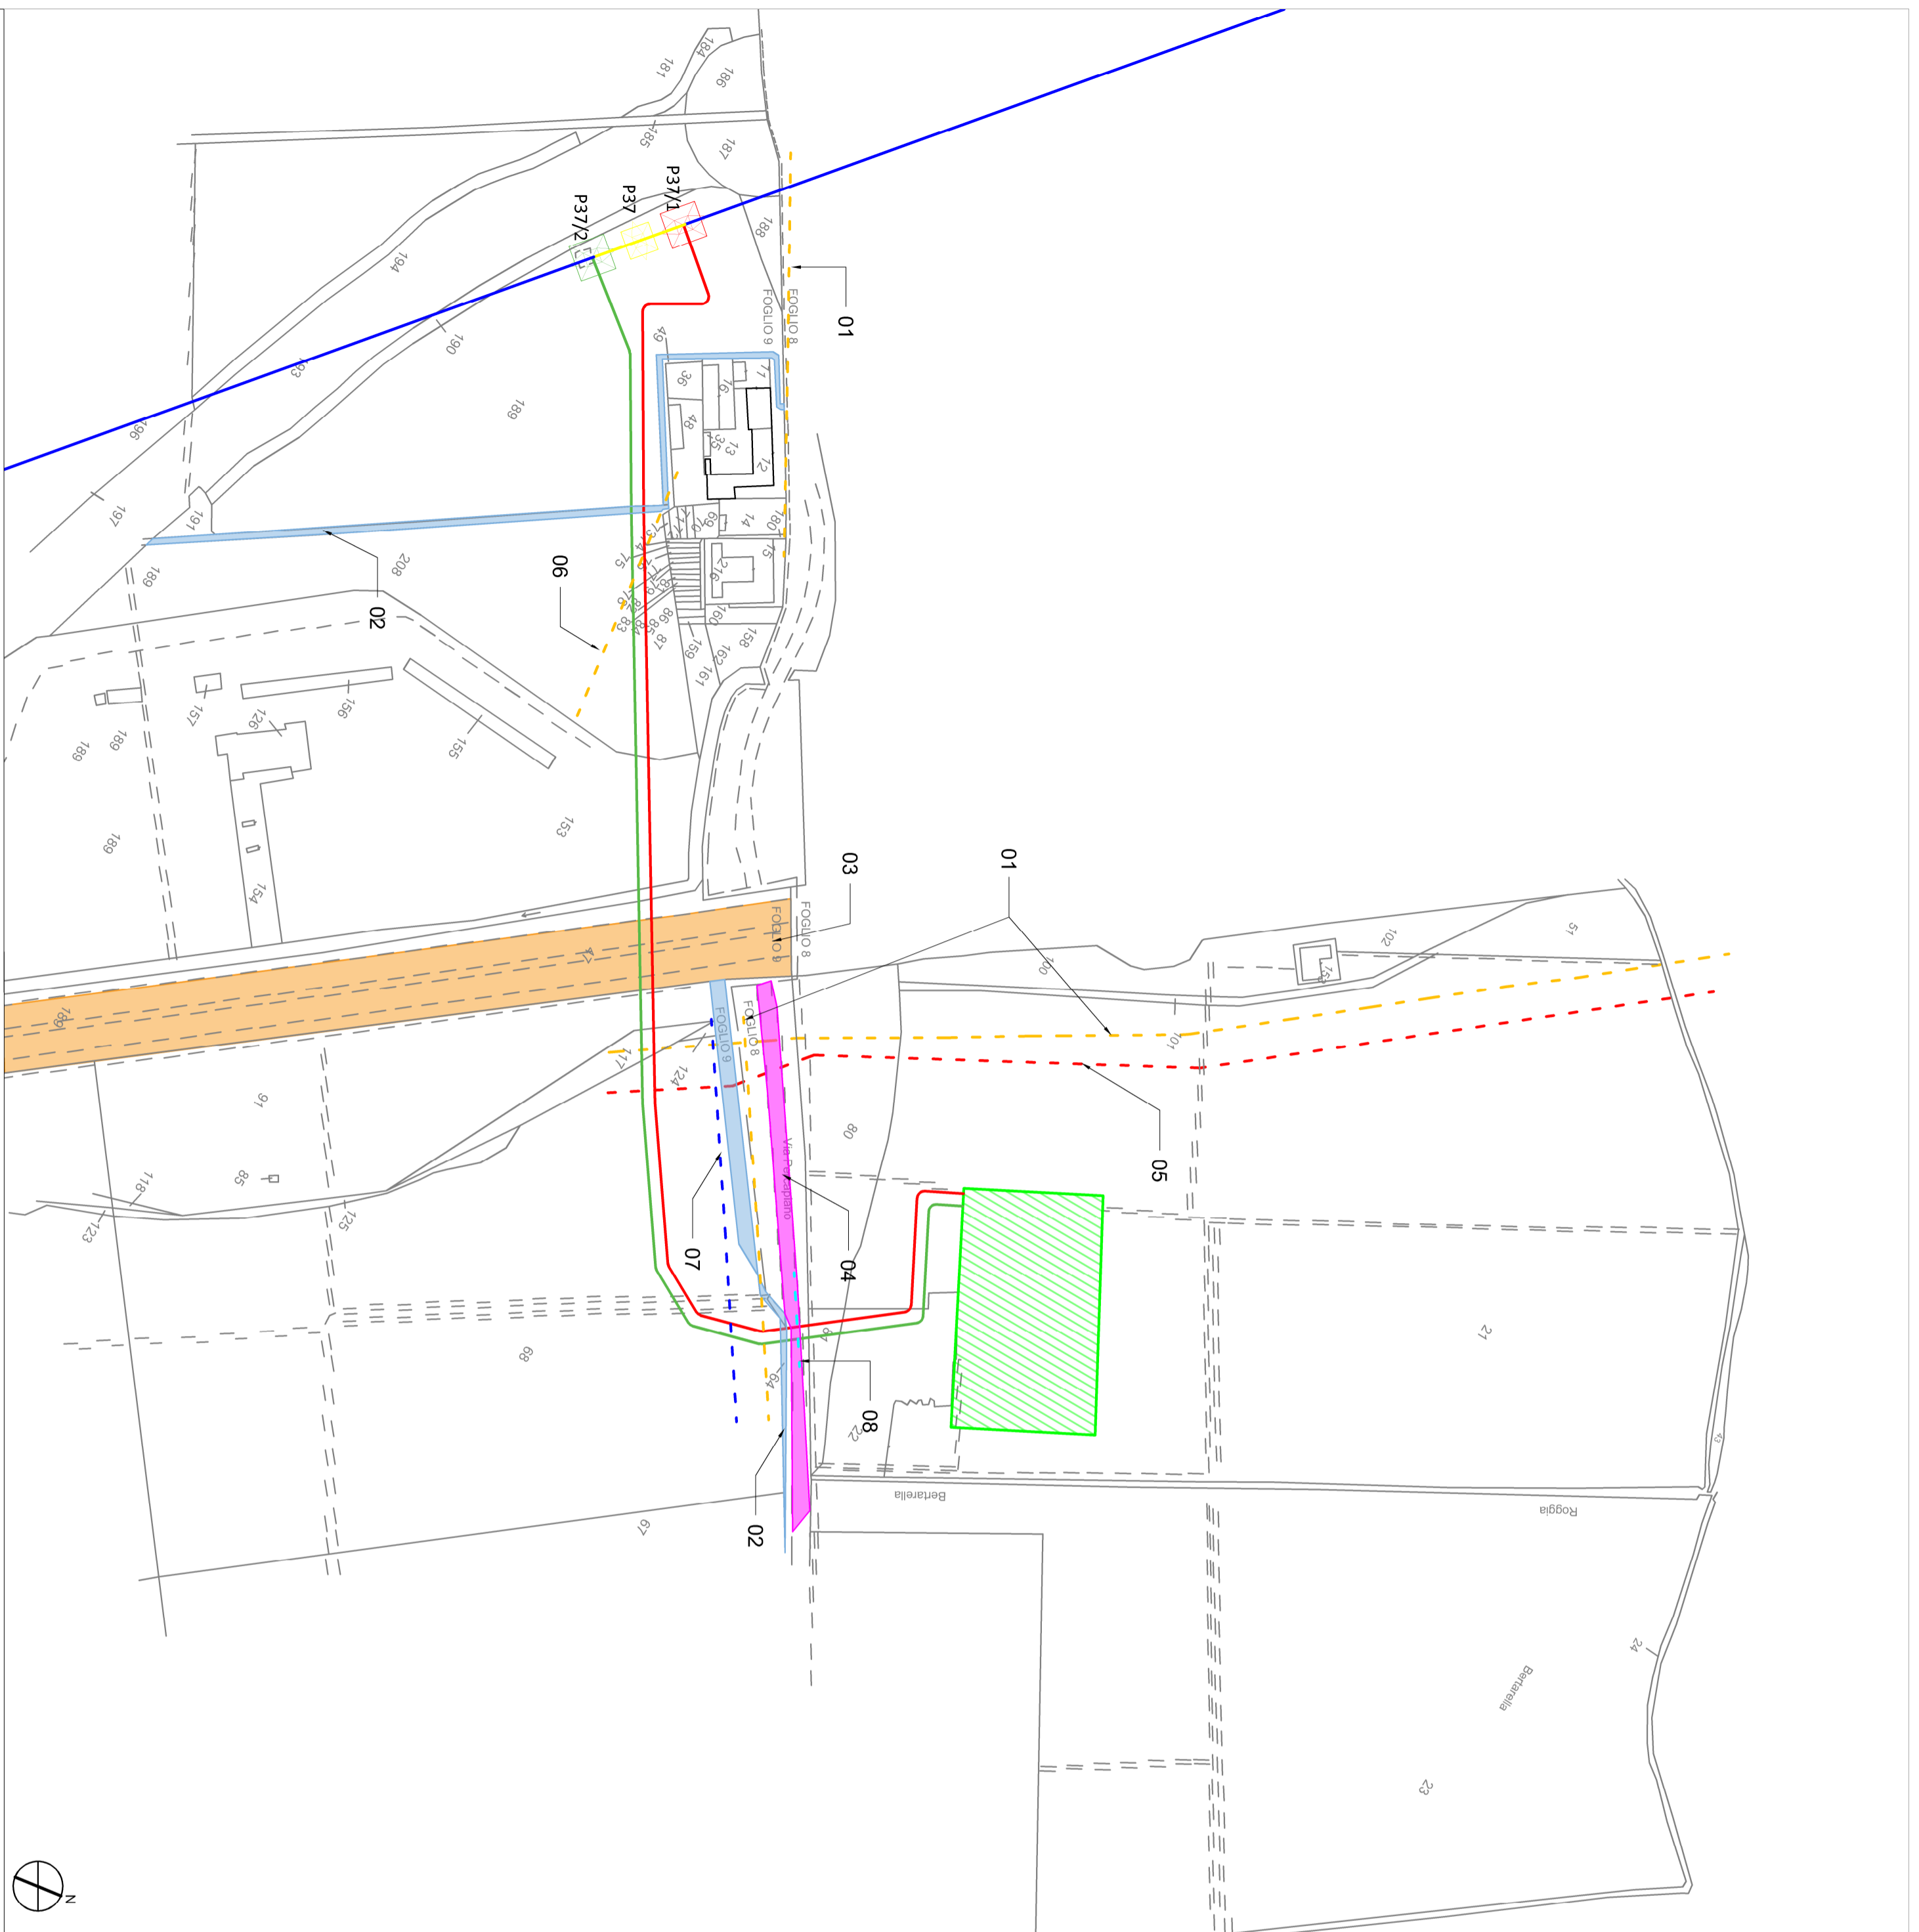

Stralcio mappa catastale con tracciato e opere attraversate_Comune di Melegnano (MI)_Scala 1:2000




ELENCO ELABORATI

Nuova SE 220 kV Melegnano (MI) e raccordi in cavo alla RTN



Codifica Elaborato Terna: EGBR21016B2159885	Rev. 00	Codifica Elaborato Varvaro&Misuraca Ingegneria S.r.l.: EGBR21016B2159885	Rev. 00
--	---------	---	---------

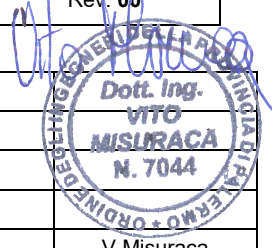

REVISIONI						
	00	02/07/2021	Emissione per PTO (MdV TEBR21016SPS00003)	A.Verduci	L.Varvaro	V.Misuraca
	N.	DATA	DESCRIZIONE	ELABORATO	ESAMINATO	ACCETTATO

NUOVA SE 220 kV MELEGNANO (MI) E RACCORDI IN CAVO ALLA RTN

ELENCO ELABORATI

REVISIONI					
	00	02/07/2021	Emissione per PTO (MdV TEBR21016SPS00003)	E.Vella SPS-SVP-PRA	L.Simeone SPS-SVP-PRA
	N.	DATA	DESCRIZIONE	ESAMINATO	ACCETTATO

NUMERO E DATA ORDINE:	8000084595 del 17/03/2021
MOTIVO DELL'INVIO:	<input checked="" type="checkbox"/> PER ACCETTAZIONE <input type="checkbox"/> PER INFORMAZIONE

CODIFICA ELABORATO	
EGBR21016B2159885	

Codifica Elaborato Terna: EGBR21016B2159885 Rev. 00	Codifica Elaborato Varvaro&Misuraca Ingegneria S.r.l.: EGBR21016B2159885 Rev. 00
---	--

Titolo Elaborato	Codifica	Rev.	Data
PARTE GENERALE			
Elenco elaborati	EGBR21016B2159885	00	02/07/2021
Relazione tecnica generale	RGBR21016B2160216	00	02/07/2021
Corografia su base Ortofoto	DGBR21016B2158901	00	02/07/2021
Planimetria tecnica con opere previste (1:5.000)	DGBR21016B2161946	00	02/07/2021
Corografia con tracciato e opere attraversate	DGBR21017B2160217	00	02/07/2021
Elenco opere attraversate	EGBR21017B2158902	00	02/07/2021
Profilo campate aeree di raccordo alla linea esistente	LGBR21017B2161947	00	02/07/2021
Segnalazione Ostacoli alla Navigazione Aerea	RGBR21017B2159775	00	02/07/2021
STAZIONE ELETTRICA GIS 220 kV DI MELEGNANO			
Elenco elaborati SE Melegnano	EGBR21016B2159774	00	02/07/2021
Relazione Tecnica Illustrativa stazione	RGBR21016B2161721	00	02/07/2021
Inquadramento su CTR	DGBR21016B2161822	00	02/07/2021
Planimetria elettromeccanica	DGBR21016B2159115	00	02/07/2021
Schema unifilare	WGBR21016B2159013	00	02/07/2021
Sezioni elettromeccaniche	DGBR21016B2159553	00	02/07/2021
Piante Prospetti sezioni Fabbricato Gis 220 kV	DGBR21016B2159886	00	02/07/2021
Pianta Prospetti e sezioni edificio Comandi e Servizi Ausiliari	DGBR21016B2159444	00	02/07/2021
Pianta Prospetti sezioni Fabbricato per consegna MT e TLC	DGBR21016B2159995	00	02/07/2021
Particolare Recinzione	DGBR21016B2159662	00	02/07/2021
Particolare Cancelli carraio	DGBR21016B2159334	00	02/07/2021
RACCORDI IN CAVO INTERRATO 220 kV			
Elenco elaborati Raccordi	EGBR21017B2159224	00	02/07/2021
Relazione tecnica illustrativa raccordi in cavo	RGBR21017B2160107	00	02/07/2021
APPENDICE A - Documentazione catastale ai fini dell'asservimento coattivo			
Elenco elaborati Appendice A	EGBR21017B2161722	00	02/07/2021
Planimetria catastali aree soggette al vincolo preordinato all'asservimento coattivo e all'esproprio	DGBR21017B2161823	00	02/07/2021
Elenco dei beni soggetti all'apposizione del vincolo preordinato all'esproprio per la stazione elettrica e all'asservimento coattivo per gli elettrodotti	EGBR21017B2159116	00	02/07/2021
APPENDICE B - Caratteristiche dei componenti degli elettrodotti aerei			
Componenti elettrodotti aerei a 220 kV ST	EGBR21017B2159014	00	02/07/2021
APPENDICE C - Pianificazione locale			
Estratto PRG Comune di Melegnano (Inquadramento degli interventi su base PRG)	DGBR21016B2159554	00	02/07/2021
APPENDICE D - Relazione Geologica Preliminare			
Relazione Geologica	RGBR21016B2159887	00	02/07/2021
APPENDICE E - Valutazione sui valori di induzione magnetica e campo elettrico generati dagli elettrodotti			
Elenco elaborati Appendice E	EGBR21017B2159445	00	02/07/2021

Codifica Elaborato Terna: EGBR21016B2159885 Rev. 00	Codifica Elaborato Varvaro&Misuraca Ingegneria S.r.l.: EGBR21016B2159885 Rev. 00
---	--

Relazione tecnica attestante il rispetto della normativa vigente in materia di campi elettrici e magnetici	RGBR21017B2159996	00	02/07/2021
Planimetria con Distanze di Prima Approssimazione (DPA)	DGBR21017B2159663	00	02/07/2021
APPENDICE F - Relazione anticendio			
Elenco documenti Appendice F	EGBR21017B2159335	00	02/07/2021
Relazione di prevenzione incendi sulle distanze di sicurezza da elettrodotti	RGBR21017B2159225	00	02/07/2021
Planimetria con distanze di sicurezza relative ai rischi d'incendio	DGBR21017B2160108	00	02/07/2021
APPENDICE G - Due diligence per la Gestione delle Terre e Rocce da Scavo			
Due Diligence sulla gestione delle Terre e Rocce da Scavo	RGBR21017B2160218	00	02/07/2021
APPENDICE H - Documentazione Ambientale			
Relazione archeologica preliminare	RGBR21016B2179346	00	02/07/2021
Carta dei siti archeologici	DVBR21016B2179669	00	02/07/2021
Carta della visibilità del survey	DVBR21016B2179278	00	02/07/2021
Carta del rischio archeologico	DVBR21016B2178846	00	02/07/2021
Relazione Pesaggistica	RGBR21016B2178475	00	02/07/2021
Inquadramento su IGM	DGBR21016B2179549	00	02/07/2021
Inquadramento su CTR	DGBR21016B2179240	00	02/07/2021
Inquadramento su Ortofoto	DVBR21016B2179128	00	02/07/2021
Carta dei vincoli paesaggistici (D.Lgs 42/2004)	DVBR21016B2203488	00	02/07/2021
PTC Parco Agricolo Sud Milano	DVBR21016B2179450	00	02/07/2021
PGT Melegnano - PR1 Classificazione della città consolidata	DVBR21016B2179647	00	02/07/2021
PGT Melegnano - PR4 Vincoli e tutele di livello comunale	DVBR21016B2178814	00	02/07/2021
PGT Melegnano - PR4 Vincoli sovraordinati	DVBR21016B2178367	00	02/07/2021
Carta dell'uso del suolo	DVBR21016B2179758	00	02/07/2021
Fotosimulazione n. 1	DVBR21016B2178908	00	02/07/2021
Render dell'Ambito di Trasformazione AT24 comparto B1	DVBR21016B2178695	00	02/07/2021
Relazione di Screening di incidenza	RVBR21016B2179567	00	02/07/2021
Relazione Compatibilità Idraulica	RVBR21016B2178922	00	02/07/2021



Ministero delle Infrastrutture e della Mobilità Sostenibili

DIPARTIMENTO PER LA PROGRAMMAZIONE STRATEGICA, I SISTEMI INFRASTRUTTURALI, DI TRASPORTO A RETE,
INFORMATIVI E STATISTICI

Direzione Generale per lo sviluppo del territorio, la pianificazione e i progetti internazionali

Divisione: III[^]

Ministero della Transizione Ecologica
D.G. per le infrastrutture e la sicurezza dei sistemi
energetici e geominerari
Divisione V – Regolamentazione delle Infrastrutture
Energetiche
dgisseg.div05@pec.mise.gov.it

Ministero della Transizione Ecologica
Direzione generale per la crescita sostenibile
e la Qualità dello sviluppo
Divisione IV - Qualità dello sviluppo/Sezione elettrodotti
CRESS@pec.minambiente.it

TERNA RETE ITALIA
Direzione Sviluppo Rete
Funzione Autorizzazioni e Concertazione
autorizzazioniconcertazione@pec.terna.it

e, per conoscenza:

Ministero delle Infrastrutture e della Mobilità Sostenibili
Direzione Generale per le dighe e le infrastrutture idriche
dg.digheidrel@pec.mit.gov.it

Regione Lombardia
Presidenza
presidenza@pec.regione.lombardia.it

Regione Lombardia
D.G. Ambiente Energia e Sviluppo Sostenibile
(Referente Intesa ai sensi del D.L. n. 239/03)
entilocali_montagna@pec.regione.lombardia.it

Regione Lombardia
D.G. Territorio e protezione civile
Unità Organizzativa urbanistica e assetto del territorio
territorio_protezionecivile@pec.regione.lombardia.it

Comune di Melegnano
Urbanistica
protocollo.melegnano@legalpec.it

TERNA RETE ITALIA
Direzione Sviluppo e Progetti Speciali
sviluppoprogetti@pec.terna.it

Oggetto: Accertamento di Conformità Urbanistica – art.1-sexies Decreto legge n. 239/2003, convertito in legge n.290/2003 e s.m.i..

Progetto: Costruzione ed esercizio della Nuova SE 220 kV Melegnano (MI) e raccordi in cavo alla RTN nel Comune di Melegnano (MI) - Regione Lombardia
POSIZIONE EL/488
Proponente: Terna Rete Italia S.p.A.

Si trasmette l'esito dell'accertamento della conformità urbanistica del Comune di Melegnano, pervenuto alla scrivente con nota acquisita al protocollo n. 20878 del 29 novembre 2021.

Si ritiene pertanto concluso l'*iter* di competenza.

IL DIRIGENTE

(Dott.ssa Maria Sgariglia)

Firmato digitalmente da

Maria Sgariglia

CN = Maria Sgariglia
O = Ministero delle Infrastrutture e dei
Trasporti
C = IT



Città di Melegnano

Area 6 Governo del Territorio e Lavori pubblici

Melegnano 25 novembre 2021

Spett.le
Ministero delle Infrastrutture e della Mobilità Sostenibili
*DIPARTIMENTO PER LA PROGRAMMAZIONE STRATEGICA,
I SISTEMI INFRASTRUTTURALI, DI TRASPORTO A RETE,
INFORMATIVI E STATISTICI*
Direzione Generale per lo sviluppo del territorio, la pianificazione e i progetti internazionali
Divisione: III^A
dg.prog-div3@pec.mit.gov.it

e, per conoscenza:

Ministero della Transizione Ecologica
D.G. per le infrastrutture e la sicurezza dei sistemi
energetici e geominerari
Divisione V – Regolamentazione delle Infrastrutture
Energetiche
dgisseg.div05@pec.mise.gov.it

Ministero della Transizione Ecologica
Direzione generale per la crescita sostenibile
e la Qualità dello sviluppo
Divisione IV - Qualità dello sviluppo/Sezione elettrodotti
CRESS@pec.minambiente.it
Ministero delle Infrastrutture e della Mobilità Sostenibili
Direzione Generale per le dighe e le infrastrutture idriche
dg.digheidrel@pec.mit.gov.it

Regione Lombardia
Presidenza
presidenza@pec.regione.lombardia.it

Regione Lombardia
D.G. Ambiente Energia e Sviluppo Sostenibile
(Referente Intesa ai sensi del D.L. n. 239/03)
entilocali_montagna@pec.regione.lombardia.it

Regione Lombardia
D.G. Territorio e protezione civile
Unità Organizzativa urbanistica e assetto del territorio
territorio_protezionecivile@pec.regione.lombardia.it

TERNA RETE ITALIA
Direzione Sviluppo e Progetti Speciali
sviluppoprogetti@pec.terna.it

TERNA RETE ITALIA
Direzione Sviluppo Rete
Funzione Autorizzazioni e Concertazione
autorizzazioniconcertazione@pec.terna.it

**OGGETTO: RISCOntRO RICHIESTA DI ACCERTAMENTO DI CONFORMITÀ URBANISTICA – ART.1
SEXIES DECRETO LEGGE N. 239/2003, CONVERTITO IN LEGGE N.290/2003 E SS.MM.II.
PROGETTO: COSTRUZIONE ED ESERCIZIO DELLA NUOVA SE 220 KV MELEGNANO (MI) E RACCORDI
IN CAVO ALLA RTN NEL COMUNE DI MELEGNANO (MI) - REGIONE LOMBARDIA POSIZIONE EL/488
PROPONENTE: TERNA RETE ITALIA S.P.A.**

Con riferimento alla vs. richiesta acquisita al protocollo del Comune di Melegnano prot. n. 25052 del 14.09.2021 si comunica quanto segue:

- per quanto attiene alla manufatto edilizio dell'edificio si attesta la conformità urbanistica con il PGT vigente condizionata all'approvazione del piano attuativo del comparto B1 in considerazione del fatto che il manufatto si posiziona su di una area compresa entro un ambito di trasformazione a destinazione produttiva denominato "AT24 ex Cascina Bertarella San Carlo";
- per quanto attiene i raccordi in cavo occorre porre attenzione al tracciato in considerazione della presenza di costruzioni esistenti e del il passaggio dei cavi su aree comprese entro il perimetro del comparto C dello stesso ambito di trasformazione AT24 per le quali è stato presentato piano attuativo in fase di adozione.

Si resta a disposizione per eventuali chiarimenti.

Il Responsabile Area Tecnica
(arch. Gabriella Oldani)
atto firmato digitalmente



Ministero della cultura

SOPRINTENDENZA ARCHEOLOGIA, BELLE ARTI E PAESAGGIO PER LA
CITTÀ METROPOLITANA DI MILANO

MINISTERO DELLA TRANSIZIONE ECOLOGICA
~~mise~~ **AOO ENER. REGISTRO UFFICIALE. I. 0035537. 26-11-2021**
Dipartimento Energia e Clima

D.G. per le infrastrutture e la sicurezza dei sistemi
energetici e geominerari
Div. V – Regolamentazione delle infrastrutture
energetiche
Via Molise, 2 - 00187 ROMA
PEC: dgisseg.div05@pec.mise.gov.it

MINISTERO DELLA TRANSIZIONE ECOLOGICA
Dipartimento per la transizione ecologica e gli
investimenti verdi
D.G. per la crescita sostenibile e la qualità dello
sviluppo
Divisione IV – Qualità dello sviluppo/Sezione
elettrorodotti
Viale Cristoforo Colombo 44 - 00147 Roma
PEC: cress@pec.minambiente.it

E.p.c.

Società TERNA S.p.A.
Direzione Sviluppo e Progetti Speciali - Gestione
Processi Amministrativi
Autorizzazioni e Concertazione - Nord Ovest
via Egidio Galbani, 70 – 00156 Roma
PEC: autorizzazioniconcertazione@pec.terna.it

dott.ssa Emanuela Carè
e-mail: emanuela.care@terna.it

Oggetto: **Melegnano (MI). Autorizzazione, ai sensi dell'articolo 1-sexies del decreto legge 29 agosto 2003, n. 239, convertito, con modificazioni, dalla legge 27 ottobre 2003, n. 290, e s.m.i., alla costruzione ed all'esercizio della Nuova SE 220 kV Melegnano (MI) e raccordi in cavo alla RTN. Terna Rete Italia S.p.A. Posizione n. EL-488. Conferenza di servizi.**

In relazione al progetto in epigrafe, acquisito agli atti di questo Ufficio con prot. 10290 del 13.09.2021, esaminata la documentazione messa a disposizione al link <https://cloud.mise.gov.it/index.php/s/Li7RUo7P5iTXBwR> per quanto pertiene al profilo della tutela archeologica si comunica quanto segue.

Considerata la localizzazione degli interventi di scavo previsti per la realizzazione dell'opera in aree per le quali non risulta, allo stato attuale delle conoscenze e come evidenziato anche nella relazione di Valutazione Preventiva di Interesse Archeologico, redatta ai sensi dell'art. 25 del D.Lgs. 50/2016, la sussistenza di un rischio archeologico diretto, si esprime parere favorevole all'esecuzione dell'intervento.

Si richiama comunque al rispetto del disposto dell'art. 90 del D.Lgs. 42/2004 e s.m.i., che prevede la comunicazione immediata a questo Ufficio in caso di ritrovamento di strutture, stratificazioni o reperti di interesse archeologico in corso d'opera.

Responsabile del procedimento
Dott. Anna Maria Fedeli

Responsabile dell'istruttoria
Dott. Alberto Bacchetta

Per IL SOPRINTENDENTE
Arch. Antonella Ranaldi





Ministero della cultura

SOPRINTENDENZA ARCHEOLOGIA, BELLE ARTI E PAESAGGIO PER LA
CITTÀ METROPOLITANA DI MILANO

Prot. 3331 - P del 16.03.2022

MIC|MIC_SABAP-MI|16/03/2022|0003331-P

MINISTERO DELLA TRANSIZIONE ECOLOGICA
mise, AOO ENE REGISTRO UFFICIALE. I. 0008230.16-03-2022

Dipartimento Energia e Clima

D.G. per le infrastrutture e la sicurezza dei sistemi
energetici e geominerari

Div. V – Regolamentazione delle infrastrutture
energetiche

Via Molise, 2 - 00187 ROMA

PEC: dgisseg.div05@pec.mise.gov.it

MINISTERO DELLA TRANSIZIONE ECOLOGICA

Dipartimento per la transizione ecologica e gli
investimenti verdi

D.G. per la crescita sostenibile e la qualità dello
sviluppo

Divisione IV – Qualità dello sviluppo/Sezione
elettrodotti

Viale Cristoforo Colombo 44 - 00147 Roma

PEC: ress@pec.minambiente.it

E.p.c.

Oggetto: **Melegnano (MI). Autorizzazione, ai sensi dell'articolo 1-sexies del decreto legge 29 agosto 2003, n. 239, convertito, con modificazioni, dalla legge 27 ottobre 2003, n. 290, e s.m.i., alla costruzione ed all'esercizio della Nuova SE-Stazione Elettrica 220 kV Melegnano (MI) e raccordi in cavo alla RTN. Posizione n. EL-488.**
Richiedente: Terna Rete Italia S.p.A.
Conferenza di servizi.

Con riferimento alle opere cui oggetto ed alla richiesta di parere qui pervenuta da Codesto Ministero della Transizione Ecologica acquisita agli atti di questo Ufficio con prot. 10290 del 13.09.2021, questa Soprintendenza ha provveduto alla disamina del progetto messa a disposizione al link <https://cloud.mise.gov.it/index.php/s/Li7RUo7P5iTXBwR> e già comunicato il proprio parere di competenza sotto il profilo della tutela archeologica con nota MIC|MIC_SABAP-MI_UO2|26/11/2021|0013727-P|, nota che si riallega per completezza istruttoria e per un rapido riscontro.

Si precisa che sotto il profilo paesaggistico non si sono ravvisati particolari motivi ostativi, vista la natura delle opere in relazione al contesto ed ai valori oggetto di protezione. La documentazione evidenzia infatti che solo una parte dell'intervento ricade in ambito tutelato ai sensi della Parte III, art. 142 del D.Lgs. 42/2004 e s.m.i., in quanto ricompreso nel territorio del Parco Agricolo Sud Milano. In particolare si tratta delle opere di minor impatto ossia della posa di cavi interrati e della realizzazione di due nuovi sostegni di transizione elettrodotto aereo/cavo, del tipo a traliccio, al posto dell'unico esistente, che si indica da rimuovere. La nuova SE-Stazione Elettrica, opera di maggior impatto, verrà invece collocata in prossimità del casello autostradale e della vicina area industriale, comunque al di fuori dell'ambito a tutela paesaggistica.

A seguito di confronto e di chiarimento istruttorio intercorso, per le vie brevi in data 10/3/2022, fra il ns. funzionario di zona incaricato arch. Carla Crifò e la dott.ssa Marilena Barbaro, dirigente presso il citato Ministero, questa Soprintendenza conferma e formalizza pertanto con la presente il parere favorevole per quanto di competenza sotto il profilo della compatibilità paesaggistica, fatti salvi eventuali elementi non conosciuti.

Si intendono contestualmente confermate le indicazioni di cui alla ns. precedente comunicazione, sotto il profilo archeologico.

Responsabile del procedimento

Arch. Carla Crifò

Per IL SOPRINTENDENTE

Arch. Antonella Ranaldi



SOPRINTENDENZA ARCHEOLOGIA, BELLE ARTI E PAESAGGIO PER LA CITTÀ METROPOLITANA DI MILANO

Corso Magenta, 24 - 20123 Milano - 02.86313.290

PEC: mbac-sabap-mi@mailcert.beniculturali.it

PEO: sabap-mi@beniculturali.it



Ministero della Salute

DIREZIONE GENERALE DELLA PREVENZIONE SANITARIA
Ufficio 4 – Prevenzione del rischio chimico, fisico e biologico e promozione
della salute ambientale, tutela salute e sicurezza nei luoghi di lavoro
Viale Giorgio Ribotta, 5 - 00144 Roma

MINISTERO DELLO SVILUPPO ECONOMICO
D.G. per le Infrastrutture e la Sicurezza dei Sistemi
Energetici e Geominerari Divisione V –
Regolamentazione delle infrastrutture energetiche
Via Molise, 2 - 00187 ROMA
PEC: dgmereen.div04@pec.mise.gov.it

MINISTERO DELL'AMBIENTE E DELLA TUTELA
DEL TERRITORIO E DEL MARE D.G. per la crescita
sostenibile e la qualità dello sviluppo
Divisione IV - Sezione Elettrodotti
Via C. Colombo, 44 - 00147 ROMA
PEC: cress@pec.minambiente.it

SOCIETÀ TERNA RETE ITALIA S.P.A.
Funzione Autorizzazioni e Concertazione
Via Egidio Galbani 70 - 00156 Roma
PEC: autorizzazioniconcertazione@pec.terna.it

OGGETTO

Autorizzazione, ai sensi dell'articolo 1-sexies del decreto legge 29 agosto 2003, n. 239, convertito, con modificazioni, dalla legge 27 ottobre 2003, n. 290, e s.m.i., alla costruzione ed all'esercizio della Nuova SE 220 kV Melegnano (MI) e raccordi in cavo alla RTN nel Comune di Melegnano (MI) - Regione Lombardia. Posizione n. EL-488

In merito al procedimento in oggetto, esaminata la documentazione tecnica, verificata l'aderenza della variante progettuale ai requisiti della normativa nazionale vigente in materia di protezione dalle esposizioni ai campi elettrici, magnetici ed elettromagnetici, si esprime assenso alla relativa autorizzazione per gli aspetti di competenza dello scrivente ufficio, a condizione che sia garantita sul lungo periodo la continuità dell'efficienza delle schermature valutate nel computo delle fasce di rispetto degli elettrodotti in cavo.

Il Direttore dell'Ufficio 4
Firmato digitalmente
Dott. Pasqualino Rossi.

Referente
D.rssa F.Ena

ROSSI PASQUA
2021.10.25 10:40:35
CN=ROSSI PASQUALINO
C=IT
2.5.4.4=ROSSI
2.5.4.42=PASQUALINO
RSA/2048 bits



Aeronautica Militare
Comando 1^a Regione Aerea

P.d.C. Dott.ssa Campanella-02/73902041

MINISTERO DELLA TRANSIZIONE ECOLOGICA
VIA MOLISE, 2
00185

ROMA

OGGETTO: *Prat. 1631/2021/CS: TERNA EL-488: NUOVA SE 220 KV "MELEGNANO" E RACCORDI IN CAVO INTERRATO NEL COMUNE DI MELEGNANO – Conferenza dei Servizi.*

e, per conoscenza:

COMANDO LOGISTICO – Serv. Infrastrutture - V. le Università, 4 – 00185

ROMA

Riferimento: Foglio N. 27235 datato 10/09/2021.

1. *L'intervento in epigrafe, quale descritto nella documentazione pervenuta con il foglio in riferimento, non interferisce né con sedimi/infrastrutture intestati a questa Forza Armata né con Servitù prediali o Militari (D.Lgs. 66/2010 art.lo 320 e segg.) a loro servizio.*
2. *Pertanto Nulla Osta relativamente ai soli aspetti demaniali di interesse di questa F.A. all'esecuzione dell'intervento di cui sopra.*

d'ordine
IL CAPO UFFICIO TERR. E PATRIMONIO
(Col. G.A.r.n. Pietro MALTARINI)



COMANDO MARITTIMO NORD

Ufficio Infrastrutture e demanio

Indirizzo Telegrafico: MARINA NORD LA SPEZIA

e-mail pei: marina.nord@marina.difesa.it

e-mail pec: marina.nord@postacert.difesa.it

Protocollo **M_D MARNORD0029699** *data* **29/09/2021 10.45**

fu. di c.: C° 3^ cl. Codazzo Luca - 0187784344
luca.codazzo@marina.difesa.it

Allegati nr. //
Al. **COMANDO MILITARE ESERCITO LOMBARDIA - MILANO (PEC)**

e. per conoscenza: **MINISTERO DELLA TRANSIZIONE ECOLOGICA - Dipartimento Energia e Clima - D.G. per le infrastrutture e la sicurezza dei sistemi energetici e geominerari Div. V - Regolamentazione delle infrastrutture energetiche (PEC)**
MINISTERO DELLA TRANSIZIONE ECOLOGICA - Dipartimento per la transizione ecologica e gli investimenti verdi - D.G. per la crescita sostenibile e la qualità dello sviluppo - Divisione IV - Qualità dello sviluppo/Sezione elettrodotti (PEC)
MARISTAT 4° REP. INFR. E LOG. - (PEC)
MARICOMLOG NAPOLI (PEC)

Argomento: **Posizione n. EL-488. Costruzione ed esercizio della Nuova SE 220 kV Melegnano (MI) e raccordi in cavo alla RTN nel Comune di Melegnano (MI).**

Riferimenti: a. foglio n° 27235 del 10 settembre 2021 del MITE (*non a tutti*);
 b. foglio n° 18832 del 21 settembre 2021 di codesto Comando (*non a tutti*).

Esaminata la documentazione tecnica in riferimento a), sotto il profilo demaniale, nulla osta ai soli fini militari e per quanto di competenza di questo Comando Marittimo all'impianto in argomento, non ravvisando impedimenti o contrasti con gli interessi della Marina Militare.

Tenuto conto della tipologia di lavori, si ritiene comunque opportuno che la Società richiedente, nel realizzarli, effettui le dovute indagini preliminari esplorative ed adotti tutte le precauzioni necessarie in materia.

d'ordine
IL CAPO SEZIONE TUTELA AMBIENTALE
(C.F. Alessandro BERTOLOTTO)

Documento firmato digitalmente



Ministero dell'Interno

DIPARTIMENTO DEI VIGILI DEL FUOCO, DEL SOCCORSO PUBBLICO E DELLA DIFESA CIVILE
DIREZIONE CENTRALE PER LA PREVENZIONE E LA SICUREZZA TECNICA
UFFICIO PER LA PREVENZIONE INCENDI E RISCHIO INDUSTRIALE

Al **Ministero della Transizione Ecologica**

Direzione Generale per le Infrastrutture e la Sicurezza dei
sistemi energetici e geominerari

Divisione V- Regolamentazione delle infrastrutture energetiche


dgisseg.div05@pec.mise.gov.it

OGGETTO: Posizione EL-488. Parere del Ministero dell'Interno

Con riferimento all'oggetto, visto l'allegato parere del Comando dei Vigili del Fuoco di Milano, si comunica, ai soli fini antincendio e per quanto di competenza, il nulla osta alla realizzazione dell'intervento in argomento, alle condizioni previste nel parere stesso.

IL DIRETTORE CENTRALE
(MARSELLA)

Doc. firmato digitalmente ai sensi di legge

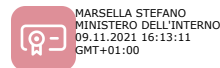



Ministero dell'Interno
Dipartimento dei VVF, del Soccorso Pubblico e della Difesa Civile
COMANDO VIGILI DEL FUOCO MILANO
"In adversis securi"

Ufficio Prevenzione Incendi

Al Titolare dell'attività
sviluppo progetti@pec.terna.it

Alla Direzione Centrale per la Prevenzione e Sicurezza Tecnica
UFFICIO PER LA PREVENZIONE INCENDI E RISCHIO INDUSTRIALE
PEC : **prev.prevenzioneincendi@cert.vigilfuoco.it**

Al Comune di **Melegnano (MI)**

Oggetto: Valutazione del Progetto

Fascicolo VVF n. **375550**

Registro dipvvf - Ingresso prot. nr. **43407** del **30/09/2021**

Ragione sociale: **SOCIETA' CAPOGRUPPO TERNA RETE ELETTRICA NAZIONALE S.P.A** con sede in **ROMA** viale Egidio Galbani

Richiesta Parere ai sensi della Lettera Circolare 06 marzo 2019 prot. n. 3300.

In esito all'istanza, presentata ai sensi del DPR 151/11 e del DLgs 139/06, tendente alla valutazione del progetto relativo alle/a attività su citate/a, esaminati gli elaborati grafici e la relazione tecnica allegati, per quanto di competenza ed ai soli fini antincendio, si esprime **PARERE FAVOREVOLE** alla realizzazione del progetto esaminato purché, oltre a quanto previsto nella documentazione presentata, siano osservate tutte le norme di sicurezza antincendi applicabili, anche per quanto non esplicitamente rilevabile dalla documentazione allegata all'istanza.

Il titolare dell'attività è tenuto a produrre a lavori ultimati e preventivamente all'esercizio dell'attività, la Segnalazione Certificata d'Inizio Attività ai fini antincendio (*SCIA antincendio*), in conformità all'art. 4 del DPR 151/11, corredata dalla documentazione prevista nell'allegato II al DM 07/08/12, da redigersi, ove non già definita da specifiche normative, utilizzando gli appositi modelli pubblicati nel sito istituzionale <http://www.vigilfuoco.it>

Nelle comunicazioni, inerenti il fascicolo, citare sempre tutti i riferimenti in oggetto indicati.

Il Funzionario istruttore
Responsabile del procedimento tecnico
DV Ing. Michele Castore
(firmato digitalmente ai sensi di legge)



**CASTORE
MICHELE
MINISTERO
DELL'INTERNO
18.10.2021
14:22:26 UTC**

Per delega del Comandante Provinciale
Il responsabile del procedimento
Primo Dirigente Vicario dott. ing. Felice IRACA
(firmato digitalmente ai sensi di legge)



Ministero dello Sviluppo Economico

DIREZIONE GENERALE PER LE ATTIVITÀ TERRITORIALI

DIV. V - ISPETTORATO TERRITORIALE LOMBARDIA – ITLo –
III U.O. Reti e servizi di comunicazione elettronica nel settore telefonico

Ns.Rif. ITLo/IIIRSC/38895 del 22/11/2021

Nulla osta n°: **4947**

Pratica n°: **38895**

Corografia:

Spett.le

CITTA' METROPOLITANA DI MILANO

Settore Qualità dell'Aria Rumore ed Energia -Settore

Sviluppo Infrastrutture Metrotranviarie ed Espropri

C.so di Porta Vittoria n. 27

20122 MILANO

protocollo@pec.cittametropolitana.mi.it

Spett.le

TERNA S.p.A. - Direzione Sviluppo e Progetti Speciali

Via Egidio Galbani N° 70

00153 ROMA

autorizzazioneconcertazione@pec.terna.it

MINISTERO DELLA TRANSIZIONE ECOLOGICA

DIPARTIMENTO ENERGIA E CLIMA

DIREZIONE GENERALE PER LE INFRASTRUTTURE E LA

SICUREZZA DEI SISTEMI ENERGETICI E GEOMINERARI

Divisione V – Regolamentazione delle infrastrutture energetiche

Via Molise, 2 – 00187 Roma

dgisseg.div05@pec.mise.gov.it

Oggetto: Parere Favorevole "Costruzione Nuova SE 220 kV Melegnano (MI) e raccordi in cavo alla RTN nel Comune di Melegnano (MI) - Regione Lombardia" EL 488

Visto il progetto dell'impianto in oggetto presentato dalla Società TERNA S.p.A.;

Vista la dichiarazione trasmessa dalla Società TERNA S.p.A. relativa all'oggetto, con la quale la Società si impegna a realizzare le opere in questione secondo la normativa vigente, nonché a rispettare tutte le altre prescrizioni indicate nella stessa dichiarazione e sulla base di quanto disciplinato dalla "Procedura per il rilascio dei consensi relativi agli elettrodotti di 3^a classe" di cui alla Circolare del Ministero delle Comunicazioni n. 0070820 del 04/10/2007;

Si rilascia il parere favorevole alla costruzione di "Nuova SE 220 kV Melegnano (MI) e raccordi in cavo alla RTN nel Comune di Melegnano (MI)".

Lo scrivente rimane in attesa di ricevere, da parte della stessa Società Elettrica, il progetto esecutivo delle opere e delle eventuali interferenze geometriche, la relazione di calcolo delle forze elettromotrici indotte con impianti della Rete Pubblica di Comunicazione delle varie Società autorizzate, al fine di avviare il procedimento di rilascio dei nulla osta di competenza e, al termine dei lavori, la relativa comunicazione per poter permettere ai funzionari preposti la prevista verifica tecnica.

Sarà cura dei responsabili del Ministero verificare il rispetto, da parte della Società Elettrica, di tutte le prescrizioni previste nella citata dichiarazione d'impegno e rilasciare a codesto Ente con competenze autorizzative il conclusivo attestato di conformità dell'opera elettrica con le modalità previste nella Procedura sopraccitata.

Il Responsabile dell'istruttoria: EMILIANO RESCHETTI email: emiliano.reschetti@mise.gov.it - telefono 8265507232

Il Responsabile del Procedimento: Emiliano Reschetti

Firmato digitalmente da: Guida Iorio

Data: 23/11/2021 09:19:21

IL DIRIGENTE

D.ssa Guida Iorio

"Documento sottoscritto con firma digitale ai sensi del D. Lgs. N. 82 del 7/32005 e s.m."



Regione Lombardia - Giunta
 DIREZIONE GENERALE ENTI LOCALI, MONTAGNA E PICCOLI COMUNI
 INTERVENTI DI SVILUPPO DEI TERRITORI MONTANI, RISORSE
 ENERGETICHE E RAPPORTI CON LE PROVINCE AUTONOME
 GESTIONE INVASI IDROELETTRICI, UTENZE IDRICHE E RETI ENERGETICHE

Piazza Città di Lombardia n.1
 20124 Milano

www.regione.lombardia.it

Tel 02 6765.1

Alla c.a.

Ministero della Transizione Ecologica - D.G.
 per le infrastrutture e la sicurezza dei
 sistemi energetici e geominerari - Div. V –
 Regolamentazione delle infrastrutture
 energetiche
 Email: dgisseg.div05@pec.mise.gov.it

Ministero della Transizione Ecologica - D.G.
 per la crescita sostenibile e la qualità dello
 sviluppo - Divisione IV - Qualità dello
 sviluppo/Sezione elettrodotti
 Email: cress@pec.minambiente.it

e, p.c.

Dott.ssa Emanuela Carè

Terna S.p.A. Direzione Sviluppo e Progetti
 Speciali - Gestione Processi Amministrativi
 Autorizzazioni e Concertazione - Nord
 Ovest
 Email:
autorizzazioneconcertazione@pec.terna.it

LORO SEDI

Oggetto: Autorizzazione, ai sensi dell'articolo 1-sexies del decreto legge 29 agosto 2003, n. 239, convertito, con modificazioni, dalla legge 27 ottobre 2003, n. 290, e s.m.i., alla costruzione ed all'esercizio della Nuova SE 220 kV Melegnano (MI) e raccordi in cavo alla RTN nel Comune di Melegnano (MI). Posizione n. EL-488. Trasmissione parere paesaggistico.

Con la presente si trasmette il parere della Struttura Paesaggio per gli adempimenti di competenza.

Referente per l'istruttoria della pratica: ANNA FRACCAROLI Tel. 02/6765.2614

Distinti saluti.

IL DIRIGENTE
ELENA COLOMBO

Allegati:
File parere Paesaggio.pdf

Referente per l'istruttoria della pratica: ANNA FRACCAROLI Tel. 02/6765.2614



Regione
Lombardia

Regione Lombardia - Giunta
DIREZIONE GENERALE TERRITORIO E PROTEZIONE CIVILE
PROGRAMMAZIONE TERRITORIALE E PAESISTICA
PAESAGGIO

Piazza Città di Lombardia n.1
20124 Milano

Tel 02 6765.1

www.regione.lombardia.it

territorio_protezionecivile@pec.regione.lombardia.it

Protocollo V1.2021.0050529 del 10/11/2021

Protocollo Z1.2021.0044465 del 10/11/2021

Alla

DIREZIONE GENERALE ENTI LOCALI,
MONTAGNA E PICCOLI COMUNI
INTERVENTI DI SVILUPPO DEI
TERRITORI MONTANI, RISORSE
ENERGETICHE E RAPPORTI CON LE
PROVINCE AUTONOME
GESTIONE INVASI IDROELETTRICI,
UTENZE IDRICHE E RETI ENERGETICHE
ELENA COLOMBO

Oggetto : Autorizzazione, ai sensi dell'articolo 1-sexies del decreto legge 29 agosto 2003, n. 239, convertito, con modificazioni, dalla legge 27 ottobre 2003, n. 290, e s.m.i., alla costruzione ed all'esercizio della Nuova SE 220 kV Melegnano (MI) e raccordi in cavo alla RTN nel Comune di Melegnano (MI). Posizione n. EL-488. Riferimento vostro Protocollo V1.2021.0043365 del 21/09/2021. Parere Paesaggistico.

In riferimento agli interventi in oggetto, verificata la documentazione di progetto su supporto informatico, si rileva che una parte delle opere in esame ricadono in ambito assoggettato a tutela ai sensi del D.Lgs. 42/2004 e s.m.i., art. 142 comma 1 lettera f) per la presenza del Parco Agricolo Sud Milano. Per quanto riguarda gli interventi non ricadenti in ambiti tutelati, si precisa che, ai sensi degli artt. 8 e 35 della Normativa di P.P.R., i progetti che incidono sull'esteriore aspetto dei luoghi e degli edifici sono soggetti all' esame paesistico al fine di valutare il loro inserimento nel contesto (cfr. linee guida indicate dalla d.g.r. n. VII/11045/2002).

Le opere in progetto sono localizzate nel territorio di Melegnano, comune a sud-Est della città di Milano, ricadente nell'unità tipologica di paesaggio della bassa pianura - paesaggi della pianura irrigua e cerealicola individuata dal PTR-PPR e per la quale gli indirizzi di tutela prevedono la conservazione e valorizzazione della tessitura storica di questi paesaggi e della loro condizione agricola altamente produttiva, nel rispetto dell'originalità del paesaggio altamente caratterizzante e identificativo di una grande parte della Lombardia. Vanno promossi azioni e programmi di tutela finalizzati al mantenimento delle partiture poderali e delle quinte verdi che definiscono la tessitura territoriale.

Più specificatamente l'area di intervento è situata nella parte Sud-Ovest del Comune di

Referente per l'istruttoria della pratica: STEFANIA BARBIERI Tel. 02/6765.3490

Melegnano, verso il confine con il Comune di Carpiano, tra l'abitato e il Parco Agricolo Sud Milano ed è attraversata dall'Autostrada A1; si rileva la presenza di un fitto reticolo idrografico minore costituito da diverse rogge: Viscontea, Viscontina, Canarola e una derivazione della roggia Viscontina.

Il progetto, presentato da TERNA, prevede tre interventi differenti: la realizzazione di una nuova Stazione Elettrica di smistamento in tecnologia Blindata a 220 kV denominata "SE 220 kV Melegnano", di raccordi in cavo interrato 220 kV per la connessione della nuova Stazione Elettrica di Melegnano con la Rete di Trasmissione Nazionale e di due nuovi sostegni di transizione aereo/cavo, denominati P.37/1 e P.37/2 previa demolizione del sostegno esistente denominato P.37.

Dall'analisi della documentazione progettuale, tenuto conto delle caratteristiche del contesto esistente, in linea generale si esprime parere favorevole alla realizzazione delle opere, tenendo in considerazione le seguenti indicazioni di carattere paesaggistico:

1 - NUOVA STAZIONE ELETTRICA: l'area individuata per la realizzazione della nuova SE è ubicata a circa 1 km dall'abitato di Melegnano, all'interno di un campo agricolo, in adiacenza ad un ambito industriale e in prossimità dell'Autostrada A1. Il sito è posto al di fuori del perimetro del Parco Agricolo Sud Milano e su di esso non insistono altre tutele di natura paesaggistica ai sensi del D.Lgs 42/2004 e s.m.i.

La superficie dell'area di intervento è di circa 5 500 mq (95 m x 57 m) e al suo interno saranno costruiti tre edifici: l'edificio Comandi e Servizi Ausiliari, formato da un corpo di dimensioni in pianta circa 25,00 x 13,20 m ed altezza fuori terra 4,65 m, contiene i quadri di comando e controllo della stazione, gli apparati di teleoperazione e i vettori, gli uffici ed i servizi igienici per il personale di manutenzione, nonché un deposito; l'edificio Gis e Locale servizi periferici, formato da un corpo di dimensioni in pianta circa 32,20 x 18,80 m ed altezza fuori terra 12,40 m nella parte più alta e 4,60 m nella parte più bassa; un manufatto prefabbricato per i punti di consegna MT e TLC, delle dimensioni in pianta di circa 18,44 x 2,54 m con altezza 3,35 m, destinato ad ospitare i quadri contenenti i Dispositivi Generali ed i quadri arrivo linea. Le aree interessate dalle apparecchiature elettriche saranno sistemate con finitura a ghiaietto mentre le strade e piazzali di servizio destinati alla circolazione interna, saranno pavimentate con binder e tappetino di usura in conglomerato bituminoso. La recinzione perimetrale sarà di tipo cieco realizzata interamente in cemento armato o in pannelli in calcestruzzo prefabbricato, di altezza 2,5 m fuori terra.

Si prende atto che In riferimento al PGT vigente di Melegnano, l'area individuata per la nuova SE ricade in un ambito di sensibilità paesaggistica di classe media (aree agricole e residuali) ed è compresa all'interno dell'Ambito di Trasformazione Ex Cascina Bertarella/San Carlo - comparto B1. Nell'AT è prescritto che i nuovi interventi che prevedono sottrazione di superfici agricole o a queste assimilabili sono subordinati alla realizzazione di opere di compensazione ambientale e sono contenute prescrizioni per la formazione di una area boscata nella fascia di rispetto dell'autostrada, di opportune opere di schermatura in contiguità con gli abitati e la riqualificazione della via per Carpiano quale porta di accesso al Parco Sud Milano.

A titolo collaborativo, si evidenzia che la fotosimulazione-render allegata alla relazione paesaggistica, è stata elaborata con un punto di ripresa piuttosto lontano che non permette di leggere compiutamente le opere in progetto, in particolare i cromatismi e le finiture delle facciate. Sarebbe auspicabile che venissero sviluppati dei foto-inserimenti dai punti di normale accessibilità e dai punti da cui si gode maggiore visibilità della futura opera, al fine di cogliere con completezza il suo inserimento nel più ampio ambito paesaggistico. A tal proposito, per un migliore inserimento dei nuovi edifici, si ritiene opportuno adottare una colorazione uniforme per le facciate, prediligendo tinte neutre.

Per quanto riguarda la recinzione, si ritiene che la tipologia costruttiva proposta, risulta poco integrata al contesto agricolo circostante. Pur riconoscendo il carattere tecnologico e di servizio dei manufatti che compongono la nuova stazione e al quale si conforma il disegno della recinzione, si

Referente per l'istruttoria della pratica: STEFANIA BARBIERI Tel. 02/6765.3490

ravvisa l'opportunità di riservare una più attenta e accurata progettazione di quest'ultima allo scopo di evitare che diventi un elemento di frattura con il paesaggio agricolo circostante. Pertanto si ritiene opportuno realizzare un manufatto più leggero, ad esempio di tipo a rete di colore verde, e l'integrazione con schermi di vegetazione arborea e arbustiva multispecie posizionata a gruppi irregolari per costituire un bordo variegato in superficie, altezza, forme e colori.

2 - RACCORDI IN CAVO INTERRATO: la posa nel sottosuolo di due cavi (lunghezza complessiva prevista di 630 metri per uno e di 585 metri per il secondo) pur non comportando modificazioni all'aspetto esteriore dei luoghi, prevede l'attraversamento/interferenza con alcuni elementi significativi dal punto di vista paesaggistico: una ampia porzione ricade all'interno del Parco Agricolo Sud Milano; attraversamento di un percorso di interesse storico-paesistico (Via per Carpiano); filari vegetati; rogge e canali e le relative fasce di rispetto; aree di sensibilità del paesaggio di classe alta; aree per interventi di rilevanza ambientale ed ecologica e di incremento della naturalità; prossimità ad edifici individuati dal PTC Città Metropolitana di interesse storico paesaggistico (cascina Martina). Fermo restando il rispetto delle norme tecniche specifiche per l'esecuzione degli scavi per i servizi di sottosuolo, si raccomanda la massima attenzione e cura nel ripristino dei luoghi al termine dei lavori affinché vengano ristabilite le condizioni originarie (pavimentazioni, copertura vegetale, raccordo con le aree adiacenti ecc.), nonché di adottare le buone tecniche di tipo agronomico per la protezione degli apparati radicali nei punti di attraversamento e interferenza con filari vegetati, al fine di non comprometterne la vitalità.

3 - NUOVI SOSTEGNI DI TRANSIZIONE AEREO/CAVO: i due nuovi sostegni previsti ricadono all'interno del Parco Agricolo Sud Milano, nel punto dove attualmente è posizionato un traliccio (P37) che dovrà essere demolito. La scelta della collocazione, se da una parte risulta obbligata, dall'altra deve tenere conto della tutela a cui è sottoposto il territorio in cui si inseriscono i nuovi sostegni. In considerazione della loro elevata visibilità data dall'ubicazione in adiacenza alla SP302 e dalla morfologia del territorio aperto e privo di barriere visive, si ritiene che il raddoppio di questi elementi, porti ad un maggiore impatto visivo, costituendo così una criticità.

In ultima analisi si ritiene utile sottolineare la necessità che si presti adeguata attenzione agli aspetti connessi alle attività di cantiere per tutti gli interventi previsti. Sebbene le trasformazioni conseguenti le attività di cantiere siano di natura temporanea, risulta necessario richiedere che già nella fase di studio vengano prese in debita considerazione tutte le soluzioni ipotizzabili per un efficace ripristino dei luoghi. Si raccomanda in tal senso di porre la massima cura nell'allestire adeguate misure di mascheramento e mitigazione delle opere provvisorie in diretto rapporto visivo con luoghi, tracciati e percorsi di pubblica fruizione. Si dovranno evitare recinzioni di cantiere con cromatismi particolarmente emergenti e l'installazione di apparati di illuminazione non strettamente necessari. Tutti i materiali di risulta dovranno essere allontanati e conferiti alle pubbliche discariche prima della fine dei lavori; solo lo strato colturale potrà essere conservato in loco per le operazioni di ripristino e rinaturalizzazione. Per quanto concerne i criteri e le procedure connesse alle attività cantieristiche si rimanda alla D.G.R. n. IX/2727 del 22-12-2011, capitolo 4.

Si precisa che il presente parere, conformemente agli elaborati progettuali, concerne unicamente il controllo previsto dal D.lgs 42/2004 e non costituisce presunzione di legittimità del progetto sotto ogni altro diverso aspetto.

Distinti saluti

IL DIRIGENTE
SANDRA ZAPPELLA

Referente per l'istruttoria della pratica: STEFANIA BARBIERI Tel. 02/6765.3490

Copia analogica sottoscritta con firma a mezzo stampa predisposta secondo l'articolo 3 del D.lgs 39/1993 e l'articolo 3bis, comma 4bis del Codice dell'amministrazione digitale. Il documento originale è firmato digitalmente e conservato presso l'Ente.

Referente per l'istruttoria della pratica: STEFANIA BARBIERI Tel. 02/6765.3490

REGIONE LOMBARDIA - GIUNTA

ENTI LOCALI, MONTAGNA E PICCOLI COMUNI

Nostri riferimenti interni:

Protocollo numero V1.2021.0054873 del 17/11/2021 08:36

Firmato digitalmente da ELENA COLOMBO

Elenco allegati:

RL_RLAOOV_2021_1101.pdf.p7m

parere Paesaggio.pdf

Area ambiente
e tutela del territorio

Settore
Parco Agricolo Sud Milano

Centralino 02 7740 1
www.cittametropolitana.mi.it



Fascicolo 10.4\2021\79

Pagina 1/4

Spett.le

Ministero della Transizione Ecologica

Dipartimento Energia e Clima

*Direzione Generale per le Infrastrutture e la Sicurezza
dei Sistemi Energetici e Geominerari*

*Divisione V – Regolamentazione delle infrastrutture
energetiche*

Via Molise, n. 2 – 00187 Roma

c.a. del Dirigente Dott.ssa Marilena Barbaro

Nota trasmessa all'indirizzo Pec:

dgisseg.div05@pec.mise.gov.it

Oggetto: Autorizzazione, ai sensi dell'art. 1-sexies del decreto legge 29/08/2003, n. 239, convertito, con modificazioni, dalla legge 27/10/2003, n. 290, e s.m.i., alla costruzione ed all'esercizio della Nuova SE 220 kV Melegnano (MI) e raccordi in cavo alla RTN nel Comune di Melegnano (MI) – Regione Lombardia. Posizione n. EL-488.

Parere del Parco regionale Parco Agricolo Sud Milano.

Il Ministero della Transizione Ecologica – Dipartimento Energia e Clima, Direzione Generale per le Infrastrutture e la Sicurezza dei Sistemi Energetici e Geominerari, Divisione V-Regolamentazione delle infrastrutture energetiche – con propria nota pervenuta all'Ente gestore del Parco Agricolo Sud Milano, Prot. gen. n. 0136937 del 10/09/2021, ha avviato il procedimento di cui all'oggetto e indetto la Conferenza di servizi decisoria semplificata, in modalità asincrona, per l'autorizzazione alla costruzione ed esercizio della nuova Stazione Elettrica 220 kV e dei relativi raccordi in cavo alla RTN in Comune di Melegnano (MI), coinvolgendo il parco regionale Parco Agricolo Sud Milano in qualità di Ente direttamente interessato dagli interventi. Visionata la documentazione predisposta e messa a disposizione, si precisa quanto segue.

Premesso che

Il parco regionale *Parco Agricolo Sud Milano*, in quanto bene paesaggistico, è sottoposto a tutela sulla base dei principi e della disciplina contenuti nel d.lgs. 42/2004 e s.m.i. “Codice dei beni culturali e del paesaggio, ai sensi dell'art. 10 della L. 6 luglio 2002, n. 137”, art. 142, lettera f) “i parchi e le riserve nazionali o regionali, nonché i territori di protezione esterna dei parchi”.

La l.r. 23/04/1990, n. 24, ora confluita nel “Testo unico delle leggi regionali in materia di istituzione di parchi”, l.r. 16/07/2007, n. 16, ha istituito il parco regionale di cintura metropolitana denominato “Parco Agricolo Sud Milano”, ai sensi della l.r. 30/11/1983, n. 86 “Piano generale delle aree regionali protette. Norme per l'istituzione e la gestione delle riserve, dei parchi e dei monumenti naturali, nonché delle aree di particolare rilevanza naturale e ambientale”.

In base all'art. 157 della l.r. 16/07/2007, n. 16 le finalità del *Parco Agricolo Sud Milano* sono la tutela e il recupero paesistico e ambientale delle fasce di collegamento tra città e campagna, la connessione delle aree esterne con i sistemi di verde urbano, l'equilibrio ecologico dell'area metropolitana, la salvaguardia, la

qualificazione e il potenziamento delle attività agro-silvo-colturali nonché la fruizione culturale e ricreativa dell'ambiente da parte dei cittadini.

Il territorio del Parco è disciplinato anche da un Piano Territoriale di Coordinamento (di seguito P.T.C.) approvato con d.g.r. 7/818 del 03/08/2000, ai sensi dell'art. 19, comma 2, della l.r. 86/83. Il P.T.C. del *Parco Agricolo Sud Milano* persegue l'obiettivo generale di orientare e guidare gli interventi ammessi secondo finalità di valorizzazione dell'ambiente, qualificazione del paesaggio, tutela delle componenti della storia agraria, dell'ambiente naturale nonché di salvaguardia dell'attività agricola e del paesaggio del Parco.

In rapporto agli obiettivi istitutivi richiamati, di tutela e valorizzazione dell'attività agricola, dell'ambiente e della fruizione, il P.T.C. del Parco è oggetto di una suddivisione generale in "territori"; ai "territori" richiamati lo stesso P.T.C. sovrappone "ambiti delle tutele ambientali, paesistiche e naturalistiche" ed "elementi puntuali di tutela ambientale, paesistica, architettonica e monumentale". Tali elementi di tutela, in quanto testimonianza dell'antica organizzazione dell'agricoltura dei territori del *Parco Agricolo Sud Milano*, devono essere salvaguardati nella loro consistenza e caratterizzazione complessiva anche in relazione al contesto entro il quale sono collocati, evitando che nuovi interventi comportino lo snaturamento degli elementi e dell'ambito nei quali sono inseriti.

Descrizione degli interventi


Terna – Rete Elettrica Nazionale S.p.a., a seguito della richiesta avanzata dalla società Italy Investment Company 324 S.r.l., intende realizzare una nuova Stazione Elettrica di smistamento in tecnologia Blindata a 220 kV denominata "SE 220 kV Melegnano" e i relativi raccordi in cavo interrato 220 kV, di connessione alla Rete di Trasmissione Nazionale (RTN).

Gli interventi interessano il Comune di Melegnano (MI) ed in parte i territori tutelati del Parco regionale Parco Agricolo Sud Milano.

La nuova Stazione Elettrica occuperà un'area, di circa 5500 mq, posta a circa 1 km dal centro abitato di Melegnano, esternamente ai territori del Parco Agricolo Sud Milano, mentre, i due nuovi raccordi in cavo interrato, tra la nuova stazione elettrica e l'esistente linea elettrica aerea 220 kV "Tavazzano Ricevitrice Sud Mi", saranno installati in una trincea della profondità di circa 1,60 m, avranno una lunghezza di circa 630 m (cavo 1) e 585 m (cavo 2) e inizio da due nuovi sostegni di transizione aereo/cavo previsti nei pressi dell'esistente sostegno P.37 che, a termine delle attività di realizzazione dell'opera, sarà demolito.

In prossimità di particolari attraversamenti di opere esistenti lungo il tracciato, per entrambi i tracciati in cavo, non verranno eseguire gli scavi per l'interramento del cavo ma verrà utilizzato il sistema di attraversamento teleguidato mediante Trivellazione Orizzontale Controllata (TOC) o di perforazione mediante sistema Microtunneling.

I sostegni utilizzati per la transizione aereo/cavo avranno un'altezza pari a 45 m e saranno posizionati ad una distanza di circa 15 m dall'esistente sostegno esistente P.37, rispettivamente a destra e a sinistra di quest'ultimo. Da questi sostegni, entrambi i tracciati dei cavi percorreranno un campo coltivato, incluso nel Parco Agricolo Sud Milano, e si dirigeranno a Nord-est verso la nuova Stazione di Smistamento di Melegnano. Lungo il loro percorso il tracciato dei cavi interferirà con una strada, un oleodotto e diversi gasdotti.

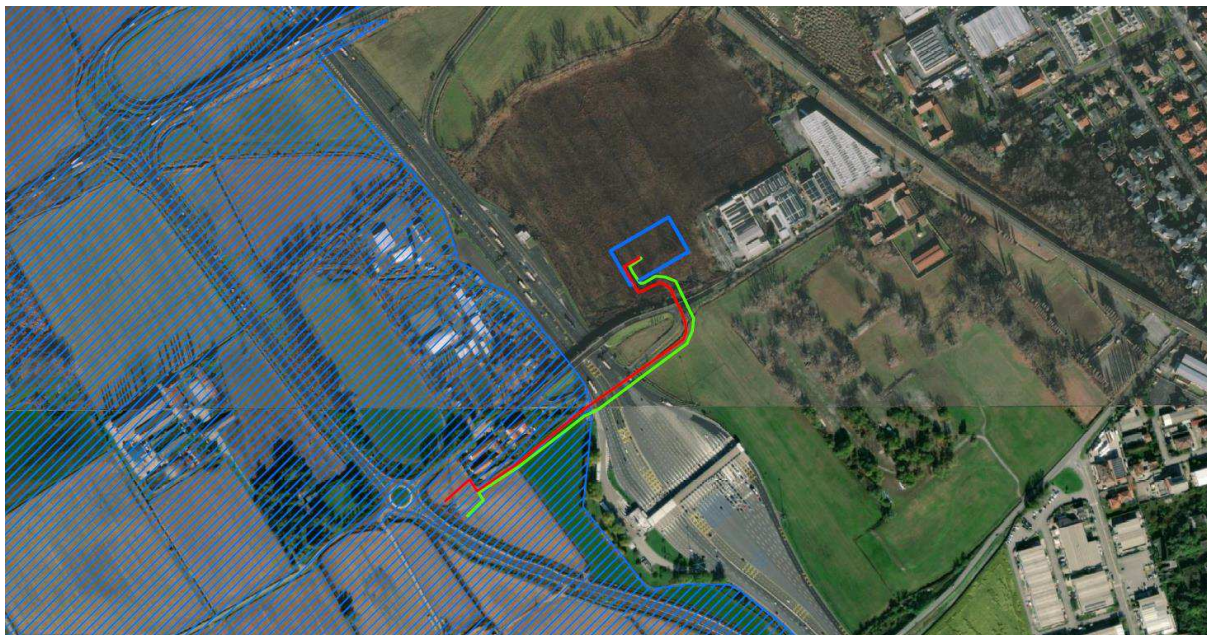

Valutazione del progetto rispetto ai contenuti del P.T.C. del Parco Agricolo Sud Milano

Circa la metà del tracciato dei due nuovi raccordi in cavo interrato, di connessione tra la nuova stazione elettrica di Melegnano e l'esistente linea elettrica aerea 220 kV "Tavazzano Ricevitrice Sud Mi", nonché i due nuovi sostegni previsti, interferiscono direttamente con i "territori agricoli di cintura metropolitana" (art. 25, n.t.a. P.T.C.) del Parco Agricolo Sud Milano che, per la loro collocazione, compattezza e continuità e per l'alto livello di produttività, sono destinati all'esercizio ed alla conservazione delle funzioni agricoltivo-produttive assunte quale settore strategico primario per la caratterizzazione e la qualificazione del Parco.

Le aree agricole del Parco devono essere conservate nella loro integrità e compattezza, favorendone l'accorpamento e il consolidamento ed evitando la frammentazione e la marginalizzazione di porzioni di territorio di rilevante interesse ai fini dell'esercizio delle attività agricole.

I territori agricoli sopra richiamati, in corrispondenza della "Via per Carpiano", sono qualificati anche dalla presenza di una "Percorso di interesse storico-paesistico" (art. 43, n.t.a. P.T.C.), di particolare interesse per la percezione del paesaggio agrario del Parco regionale.

L'intervento interferisce solo marginalmente con i territori tutelati del Parco Agricolo Sud Milano ed è ritenuto ammissibile dal P.T.C. del Parco stesso in quanto lo stesso non comporta frammentazione e marginalizzazione di porzioni di territorio di rilevante interesse ai fini dell'esercizio delle attività agricole. In ogni caso, si richiede che sia garantita la continuità e l'efficienza della rete idrica, conservandone, o comunque ripristinandone, i caratteri di naturalità e ricorrendo ad opere idrauliche artificiali solo ove ciò sia imposto da dimostrate esigenze di carattere tecnico.

I principali impatti ambientali dell'intervento sono connessi alla fase di cantiere e sono determinati dai mezzi meccanici impegnati nella movimentazione di terra necessaria per lo scavo delle trincee di posa del nuovo elettrodotto interrato, oltre che dall'occupazione di suolo agricolo connessa all'installazione dei nuovi sostegni e all'eliminazione dell'attuale. Si raccomanda, pertanto, di porre

in essere tutti i dispositivi necessari a ridurre al minimo l'impatto degli interventi nella fase di cantiere, garantendo il completo ripristino dello stato dei luoghi una volta terminati i lavori.

Per quanto riguarda l'Autorizzazione Paesaggistica per la realizzazione delle opere, si ricorda, così come già anticipato, che il Parco Agricolo Sud Milano nel caso specifico non ha competenza, ai sensi dell'art. 80 della l.r. 12/2005 e ss.mm.ii..

Si ricorda infine che qualora, in fase esecutiva, si renda necessaria la rimozione di vegetazione all'interno del Parco Agricolo Sud Milano dovrà essere attivato il relativo procedimento di "Autorizzazione allo sradicamento di piante ed estrazione delle ceppaie", ai sensi dell'art. 22 delle n.t.a. del P.T.C. del Parco.

Cordiali saluti.

**Il Direttore ad interim del Settore Parco Agricolo Sud Milano
Dott. Emilio De Vita**

(Ai sensi dell'Art.49 del T. U. Regolamento sull'ordinamento degli uffici e dei Servizi)

*Documento informatico firmato digitalmente ai sensi del T.U. 445/2000
e del D.Lgs 82/2005 e rispettive norme collegate*

Referenti istruttoria: dott.ssa Chiara Ferrari, e-mail: c.ferrari@cittametropolitana.milano.it - arch. Francesca Valentina Gobbato (Tel. 02.7740. 4188), e-mail: f.gobbato@cittametropolitana.milano.it

Si trasmette come file allegato a questa e-mail il documento e gli eventuali allegati.

Registro: CMMI

Numero di protocollo: 173759

Data protocollazione: 09/11/2021

Segnatura: 0173759 | 09/11/2021

autostrade // per l'italia
Società per azioni

Capitale Sociale € 622.027.000,00 interamente versato
Codice Fiscale e n. di iscrizione al Registro delle Imprese di Roma 07516911000
C.C.I.A.A. ROMA n. 1037417 - P.IVA 07516911000 - Sede Legale: Via A. Bergamini, 50 - 00159 Roma

LETTERE : VIA A. BERGAMINI, 50 - 00159 ROMA
TELEGR. : AUTOSTRADE ROMA
TELEX : AUTOSPA N. 612235
TELEF : 06.4363.1
TELEFAX : 06.4363.4315
EMAIL : info@autostrade.it
WEBSITE : www.autostrade.it
PEC : autostradepertalia@pec.autostrade.it

NS. RIF.ROMA AD/DG/BUIR/ECP/CCI/mcT

Spett.le
Ministero dello Sviluppo Economico
Dipartimento Energia e Clima
Divisione V - Regolamentazione delle
Infrastrutture energetiche
dgisseg.div05@pec.mise.gov.it
Divisione IV - Qualità dello Sviluppo
cress@pec.minambiente.it

e, p.c.:

Spett.li
**Ministero delle Infrastrutture
e della Mobilità sostenibili**
Dipartimento per la programmazione, le infrastrutture
di trasporto a rete e i sistemi Informativi
via Nomentana, 2 - 00161 Roma
svca@pec.mit.gov.it
via A. Masini, 8 - 40126 Bologna
uit.bologna@pec.mit.gov.it

Terna S.p.A.
Direzione Sviluppo e Progetti Speciali
Viale Egidio Galbani, 70
00156 Roma (RM)
autorizzazionieconcertazione@pec.terna.it

Autostrade per l'Italia s.p.a.
Direzione 2° Tronco Milano
Via Polveriera, 9
20026 Novate Milanese (MI)

OGGETTO: Autostrada A/1 Milano - Napoli

Consenso di massima alla costruzione ed all'esercizio della nuova SE 220 kV
Melegnano e raccordi in cavo alla RTN nel comune di Melegnano (MI)

CONFERENZA DI SERVIZI DECISORIA SEMPLIFICATA

Termine per invio determinazioni: **24.11.2021**

PROPONENTE: TERNA RETE ELETTRICA NAZIONALE S.p.A.

RICHIEDENTE: MINISTERO DELLO SVILUPPO ECONOMICO

Posizione n. EL- 488

Con nota pec n. 42830 del 10.09.2021 codesto Ministero della Transizione Ecologica ha indetto Conferenza di Servizi in modalità asincrona su istanza di Terna S.p.A., con oggetto l'elettrodotto contraddistinto con Posizione n. EL- 488.

L'intervento è finalizzato a realizzare una nuova stazione elettrica di smistamento, in tecnologia blindata, denominata "SE 220 kv Melegnano" e i raccordi di cavo interrato per la connessione con la Rete di Trasmissione Nazionale, sita nell'omonimo comune di Melegnano Regione Lombardia.

Il tracciato dell'impianto interferisce in scavo trasversalmente con le rampe della Barriera di Milano sud; nel documento "EGBR21017B2159116 – Elenco dei beni soggetti all'apposizione del vincolo preordinato all'esproprio per la stazione elettrica, e all'asservimento coattivo per gli elettrodotti" è riportato l'elenco delle particelle catastali interessate dall'apposizione del vincolo preordinato all'asservimento coattivo (per gli elettrodotti), con l'indicazione dei proprietari di aree come da risultanze catastali del comune di Melegnano, tra i quali compare la scrivente Aspi con i seguenti dati:

fgl 8 p.lle 80, 81, 22

fgl.9 p.lle 117, 47, 153, 91

Per quanto concerne i riferimenti all'apposizione del vincolo all'esproprio, si ricorda che non è possibile intraprendere alcuna procedura ablativa a carico di immobili della scrivente Società - concessionaria della costruzione e gestione, tra le altre, del tratto della autostrada A1 in oggetto - in quanto patrimonio demaniale indisponibile dello Stato, ai sensi dell'art. 4 del DPR 327/ 2001, già acquisiti per opere di pubblica utilità previste dalla convenzione Anas/Autostrade per l'Italia n. 230 del 4.08.1997.

Si ricorda che tali interventi in attraversamento autostradale, devono risultare in conformità delle disposizioni legislative che governano la materia in tema di tutela della fascia di rispetto – artt. 25,26 e 27 del D.leg.vo n. 285 /92 e suo Regolamento di Esecuzione D.P.R. n. 495 /92.

Questa Concessionaria per quanto di competenza comunica a codesto Ministero dello Sviluppo Economico il proprio parere favorevole - con riserva di valutazioni definitive e relative prescrizioni, per la tutela della sede autostradale e garanzia di sicurezza della circolazione veicolare - all'atto della presentazione di apposita istanza di concessione - da inoltrare alla competente Direzione 2° Tronco di Milano - con i relativi elaborati esecutivi dell'opera, che definiscano metodologie, tempistiche e canoni, nel rispetto dell'art.2 della "Convenzione Generale tra Aspi e Terna del 8.08.2000 " approvata dall'Anas – DAT/AA con nota n. 5420 del 19.07.2001.

La suddetta concessione di attraversamento a carattere oneroso, per la regolarizzazione dei rapporti con l'ente proprietario dell'interferenza, andrà sottoposta alla approvazione del concedente MIMS, qui presente in indirizzo per conoscenza in adempimento agli obblighi di legge e di convenzione.

Distinti saluti

autostrade // per l'italia
Società per azioni
Business Unit Ingegneria e Realizzazione
Il Direttore
(Ing. Luca Fontana)



Ministero delle Infrastrutture e della Mobilità Sostenibili

DIPARTIMENTO PER LA PROGRAMMAZIONE, LE INFRASTRUTTURE DI TRASPORTO A RETE E I SISTEMI INFORMATIVI
DIREZIONE GENERALE PER LA VIGILANZA SULLE CONCESSIONARIE AUTOSTRADALI
UFFICIO TERRITORIALE DI BOLOGNA
Viale Masini, 8 - 40126 Bologna – tel. 051 6089411 - fax 051 243996
uit.bologna@pec.mit.gov.it

DGVCA/UTBo

Spett.le
Ministero della Transizione Ecologica
Dipartimento Energia e Clima
Direzione Generale per le Infrastrutture e la sicurezza dei sistemi energetici e geominerari
Divisione V – Regolamentazione delle infrastrutture energetiche
dgisseg.div05@pec.mise.gov.it

e p.c.: Spett.le
Autostrade per l'Italia S.p.A.
Direzione Generale
Via Bergamini, 50
00159 ROMA
autostradeperlitalia@pec.autostrade.it

Spett.le
Ministero delle Infrastrutture e della Mobilità Sostenibili
Dipartimento per la Programmazione, le Infrastrutture di trasporto a rete e i Sistemi Informativi
Direzione Generale per la Vigilanza sulle Concessionarie Autostradali
Via Nomentana 2
00161 ROMA
svca@pec.mit.gov.it

Oggetto: Conferenza di servizi decisoria in forma semplificata ed in modalità asincrona per la costruzione e l'esercizio della Nuova SE 220 kV Melegnano (MI) e raccordi in cavo alla RTN nel Comune di Melegnano (MI) - Regione Lombardia.
Posizione n. **EL-488**

Si fa riferimento alla nota n. 27235 del 10.09.2021 con la quale codesta Amministrazione ha convocato la conferenza di servizi in oggetto.

Visto il parere favorevole con prescrizioni e con riserva di valutazioni definitive e relative prescrizioni all'atto della presentazione di apposita istanza di concessione corredata dei necessari elaborati di dettaglio, atti ad individuare compiutamente l'opera, espresso dalla Concessionaria Autostrade per l'Italia nella nota n. 19763 del 17.11.2021, si concorda con lo stesso, non ravvisando in linea generale motivi ostativi, ribadendo la necessità del rispetto delle prescrizioni del Codice della Strada e relativo Regolamento nonché l'impossibilità di dar luogo ad espropri od asservimenti.

CAPOMOLLA Il Dirigente dell'Ufficio
DOMENICO Domenico Capomolla
Ministero delle
Infrastrutture
e dei
Trasporti
23.11.2021
08:24:32
GMT+01:00





energy to inspire the world

Milano, 18/11/2021
Prot. NORD/PAV/21/348/MUR

Inviata ½ PEC:
dgisseg.div05@pec.mise.gov.it

Spett.le
Ministero della transizione Ecologica
Dipartimento Energia e Clima.
Via Molise, 2
00187 Roma

E, p.c.
Spett.le
Snam Rete Gas S.p.A.
Centro di Pavia
Via Roma 18,
27028 San Martino Siccomario (PV)

OGGETTO: Autorizzazione, ai sensi dell'articolo 1-sexies del decreto legge 29 agosto 2003, n. 239, convertito, con modificazioni, dalla legge 27 ottobre 2003, n. 290, e s.m.i., alla costruzione ed all'esercizio della Nuova SE 220 kV Melegnano (MI) e raccordi in cavo alla RTN nel Comune di Melegnano (MI) - Regione Lombardia.

Con riferimento a Vs. PEC del 09/09/2021 riguardante convocazione di servizi in oggetto, con la presente Snam Rete Gas S.p.A., in qualità di soggetto proprietario e gestore dei servizi interferiti (metanodotto ed opere accessorie) dalle realizzande Vs. opere, si premura a comunicare quanto segue.

In relazione ai documenti preliminari inviatici, Vi confermiamo che l'opera in argomento interferisce i metanodotti Snam Rete Gas (e le relative fasce di rispetto) destinati ad attività di trasporto del gas naturale ad alta pressione, attività quest'ultima, dichiarata - ai sensi del D.Lgs. 23 maggio 2000 n. 164 (c.d. Decreto Letta) - "attività di interesse pubblico".

Le infrastrutture Snam Rete Gas, opere di Pubblica utilità in pressione e esercizio, sono regolate dal DECRETO 24.11.84 del Ministero degli Interni "Norme di sicurezza antincendio per il trasporto, la distribuzione, l'accumulo e l'utilizzazione del gas naturale con densità non superiore a 0,8" e dal DECRETO 17.04.08 del Ministero dello Sviluppo Economico "Regola tecnica per la progettazione, costruzione, collaudo, esercizio e sorveglianza delle opere e degli impianti di trasporto di gas naturale con densità non superiore a 0,8".

Per poter valutare idoneamente la compatibilità della realizzanda opera con gli esistenti gasdotti Snam Rete Gas S.p.A., risulta essere necessario che da parte del Soggetto proponente ci venga fornita la documentazione riguardante le interferenze elettromagnetiche così come previsto dal vigente Accordo Quadro sottoscritto tra Snam Rete Gas S.p.A. e Terna S.p.A. in data 20/02/2012.

distretto nord
via G. Avezzana, 30
20139 Milano (MI)
Tel. centralino + 39 02.51872611
Fax: 02.51872601
www.snam.it

snam rete gas S.p.A.
Sede legale: San Donato Milanese (MI), Piazza Santa Barbara, 7
Capitale sociale Euro 1.200.000.000,00 i.v.
Codice Fiscale e iscrizione al Registro Imprese della CCIAA di Milano, Monza Brianza, Lodi n. 10238291008
R.E.A. Milano n. 1964271, Partita IVA n. 10238291008
Società soggetta all'attività di direzione e coordinamento di snam S.p.A.
Società con unico socio

Atteso quanto sopra, esposto con la presente esprimiamo **parere di massima favorevole** alla realizzazione dell'opera in oggetto, subordinato alla risoluzione delle interferenze qualora emergessero a seguito dei rilievi di cui sopra, con la necessità di adeguamento dei metanodotti Snam Rete Gas.

Resta inteso che, al verificarsi di detta condizione, Snam Rete Gas provvederà a propria cura, ma a tutte spese del Soggetto Interferente, alle attività di propria competenza per la risoluzione delle interferenze.

A riguardo preme altresì segnalare che la definizione dei rapporti tecnico-economici di nostro interesse connessi agli interventi di adeguamento dei metanodotti (progettazione, approvvigionamento, costruzione, ecc.) sarà rimessa in apposito atto con il Soggetto Interferente (o altro Soggetto preposto) secondo le modalità previste dal suddetto Accordo Quadro.

Occorre per altro evidenziare che i tempi occorrenti per la risoluzione delle interferenze ove fosse previsto adeguamento delle nostre condotte, saranno valutati a seguito della definizione puntuale degli stessi.

Segnaliamo infine che, in attesa degli esiti dei rilievi di cui sopra, essendo gli impianti emarginati in pressione ed esercizio, all'interno delle fasce di rispetto, nessun lavoro potrà essere intrapreso senza preventiva formale autorizzazione da parte di Snam Rete Gas S.p.A.

Distinti saluti.



Business Unit Asset Italia
Distretto Nord
Trasporto
F. Negri
Head
Fabrizio Negri



Direzione Operazioni Nord-Ovest

Spett.le Terna S.p.A.
C.a. Ing. Luca Simeone
svilupprogetto@pec.terna.it

e p.c. ENAV S.p.A. - Area Operativa – PSA
funzione.psa@pec.enav.it

Aeronautica Militare
aeroregione1@postacert.difesa.it

C.I.G.A.
aerogeo@postacert.difesa.it

Comune di Melegnano
protocollo.melegnano@legalpec.it

Oggetto: Istanza di valutazione modifica di elettrodotto di proprietà di Terna S.p.A. nel comune di Melegnano (MI) - MWEB_2021_1747 Ver.1.
Valutazione di compatibilità ostacoli e pericoli alla navigazione aerea ex art. 709 co. 2 del Cod. Nav..
Comunicazione conclusione del procedimento ex art. 2 co.1 L. 241/90.

Riferimento A) Vs. richiesta - ENAC-PROT-29/09/2021-0109931-A
B) Parere ENAV - ENAC-PROT-15/02/2022-0018339-A

Si fa riferimento alla nota rif. A) di codesta Società con le quali si richiedeva la valutazione di compatibilità ostacoli e pericoli alla navigazione aerea per l'intervento in oggetto.

Sulla base di quanto previsto al cap. 4 del Regolamento ENAC per la Costruzione e l'Esercizio degli Aeroporti "valutazione e limitazione ostacoli", visti i pareri formulati, per quanto di competenza, da ENAV S.p.A. con nota rif. B), nonché in esito all'istruttoria valutativa condotta dalla scrivente Direzione, si comunica la conclusione del procedimento in parola ex art. 2 co.1 L. 241/90 in quanto, considerata la posizione, l'entità e la tipologia di quanto proposto, non sussiste un interesse di carattere aeronautico.

Si comunica quanto sopra ferme restando le competenze dell'Aeronautica Militare in materia demaniale, di procedure strumentali di volo e di volo a bassa quota (rif. circolare allegata al foglio n. 146/394/4422 del 09/08/2000).

Si rammenta, infine, che ai sensi degli articoli 3, 5, 7 e 50 del nuovo Regolamento per le Tariffe ENAC, dal 10 dicembre 2013, tutte le attività per cui viene richiesta una valutazione di compatibilità con la navigazione aerea sono soggette a tariffazione.

Distinti saluti.

La Professionista incaricata
Arch. Josephine Marincola di San Floro
(Documento informatico firmato digitalmente
ai sensi dell'art. 24 D.Lgs. 82/2005 e ss.mm.ii.)

Marincola

